

ОПИСАНИЕ МЕСТОПОЛОЖЕНИЯ ГРАНИЦ

Публичный сервитут "Расширение ЕСГ для обеспечения подачи газа в газопровод "Южный поток". 2-й этап (Восточный коридор), для обеспечения подачи газа в объеме до 63 млрд.м /год"
км 834 - км 963.7, км 963.7 - км 978

(наименование объекта, местоположение границ которого описано (далее - объект)

ОПИСАНИЕ МЕСТОПОЛОЖЕНИЯ ГРАНИЦ

Публичный сервитут "Расширение ЕСГ для обеспечения подачи газа в газопровод "Южный поток". 2-й этап (Восточный коридор), для обеспечения подачи газа в объеме до 63 млрд.м³/год" км 834 - км 963.7, км 963.7 - км 978

(наименование объекта, местоположение границ которого описано)

№ п/п	Содержание	Номера листов
1	2	3
1	Сведения об объекте	
2	Сведения о местоположении границ объекта	
3	Сведения о местоположении измененных (уточненных) границ объекта	
4	План границ	
5	Приложение	
	<i>Доверенность № ГП-1531 от 20.09.2021</i>	—

ОПИСАНИЕ МЕСТОПОЛОЖЕНИЯ ГРАНИЦ

Публичный сервитут "Расширение ЕСГ для обеспечения подачи газа в газопровод "Южный поток". 2-й этап (Восточный коридор), для обеспечения подачи газа в объеме до 63 млрд.м /год" км 834 - км 963.7, км 963.7 - км 978

(наименование объекта, местоположение границ которого описано)

Сведения об объекте

№ п/п	Характеристики объекта	Описание характеристик
1	2	3
1	Местоположение объекта	Волгоградская обл., Котельниковский р-н
2	Площадь объекта ± величина погрешности определения площади ($P \pm \Delta P$)	2992167±15136 кв.м
3	Иные характеристики объекта	Публичный сервитут в отношении земель и (или) земельных участков устанавливается в целях проведения инженерных изысканий для подготовки документации по планировке территории, предусматривающей размещение линейного объекта федерального значения "Расширение ЕСГ для обеспечения подачи газа в газопровод "Южный поток". 2-й этап (Восточный коридор), для обеспечения подачи газа в объеме до 63 млрд.м /год" км 834 - км 963.7, км 963.7 - км 978, в соответствии с п.5 ст. 39.37 Земельного кодекса РФ.

ОПИСАНИЕ МЕСТОПОЛОЖЕНИЯ ГРАНИЦ

Публичный сервитут "Расширение ЕСГ для обеспечения подачи газа в газопровод "Южный поток". 2-й этап (Восточный коридор), для обеспечения подачи газа в объеме до 63 млрд.м³/год" км 834 - км 963.7, км 963.7 - км 978
(наименование объекта, местоположение границ которого описано)

Сведения о местоположении границ объекта

1. Система координат МСК 34, 1 зона

2. Сведения о характерных точках границ объекта

Обозначение характерных точек границ	Координаты, м		Метод определения координат характерной точки	Средняя квадратическая погрешность положения характерной точки (M _t), м	Описание обозначения точки на местности (при наличии)
	X	Y			
1	2	3	4	5	6
1	371854,17	1323755,79	Аналитический метод	2,50	—
2	372182,15	1323908,74	Аналитический метод	2,50	—
3	372206,62	1323920,17	Аналитический метод	2,50	—
4	372403,95	1323999,23	Аналитический метод	2,50	—
5	372532,15	1324063,59	Аналитический метод	2,50	—
6	372687,06	1324112,17	Аналитический метод	2,50	—
7	373036,84	1324279,63	Аналитический метод	2,50	—
8	373112,00	1324315,64	Аналитический метод	2,50	—
9	373136,13	1324265,16	Аналитический метод	2,50	—
10	373134,78	1324264,52	Аналитический метод	2,50	—
11	373135,29	1324263,46	Аналитический метод	2,50	—
12	373106,45	1324251,66	Аналитический метод	2,50	—
13	373109,48	1324244,26	Аналитический метод	2,50	—
14	373138,74	1324256,23	Аналитический метод	2,50	—
15	373139,52	1324254,59	Аналитический метод	2,50	—
16	373149,44	1324259,33	Аналитический метод	2,50	—
17	373144,73	1324269,27	Аналитический метод	2,50	—
18	373143,35	1324268,61	Аналитический метод	2,50	—
19	373119,22	1324319,09	Аналитический метод	2,50	—
20	373148,44	1324333,06	Аналитический метод	2,50	—

ОПИСАНИЕ МЕСТОПОЛОЖЕНИЯ ГРАНИЦ

Публичный сервитут "Расширение ЕСГ для обеспечения подачи газа в газопровод "Южный поток". 2-й этап (Восточный коридор), для обеспечения подачи газа в объеме до 63 млрд.м³/год" км 834 - км 963.7, км 963.7 - км 978

(наименование объекта, местоположение границ которого описано)

Сведения о местоположении границ объекта

1	2	3	4	5	6
21	373233,07	1324348,88	Аналитический метод	2,50	—
22	373357,12	1324700,75	Аналитический метод	2,50	—
23	373472,65	1325028,48	Аналитический метод	2,50	—
24	373541,23	1325206,93	Аналитический метод	2,50	—
25	373645,24	1325477,58	Аналитический метод	2,50	—
26	373755,11	1325763,47	Аналитический метод	2,50	—
27	373801,55	1325894,18	Аналитический метод	2,50	—
28	373806,87	1325909,17	Аналитический метод	2,50	—
29	373811,02	1325912,70	Аналитический метод	2,50	—
30	373895,41	1325984,63	Аналитический метод	2,50	—
31	374101,38	1326082,60	Аналитический метод	2,50	—
32	374144,82	1326100,49	Аналитический метод	2,50	—
33	374335,77	1326074,87	Аналитический метод	2,50	—
34	374486,92	1326054,62	Аналитический метод	2,50	—
35	374648,24	1326177,83	Аналитический метод	2,50	—
36	374744,47	1326251,28	Аналитический метод	2,50	—
37	375024,70	1326465,24	Аналитический метод	2,50	—
38	375169,62	1326524,90	Аналитический метод	2,50	—
39	375232,37	1326532,99	Аналитический метод	2,50	—
40	375337,79	1326576,37	Аналитический метод	2,50	—
41	375462,89	1326627,86	Аналитический метод	2,50	—
42	375628,88	1326696,15	Аналитический метод	2,50	—
43	375934,76	1326822,00	Аналитический метод	2,50	—
44	376181,52	1326995,85	Аналитический метод	2,50	—

ОПИСАНИЕ МЕСТОПОЛОЖЕНИЯ ГРАНИЦ

Публичный сервитут "Расширение ЕСГ для обеспечения подачи газа в газопровод "Южный поток". 2-й этап (Восточный коридор), для обеспечения подачи газа в объеме до 63 млрд.м³/год" км 834 - км 963.7, км 963.7 - км 978

(наименование объекта, местоположение границ которого описано)

Сведения о местоположении границ объекта

1	2	3	4	5	6
45	376441,18	1327178,80	Аналитический метод	2,50	—
46	376665,19	1327336,63	Аналитический метод	2,50	—
47	376987,62	1327563,77	Аналитический метод	2,50	—
48	377310,27	1327791,10	Аналитический метод	2,50	—
49	377499,30	1327924,28	Аналитический метод	2,50	—
50	377624,54	1328012,53	Аналитический метод	2,50	—
51	377918,31	1328219,49	Аналитический метод	2,50	—
52	377940,06	1328234,81	Аналитический метод	2,50	—
53	378114,95	1328352,53	Аналитический метод	2,50	—
54	378144,99	1328383,58	Аналитический метод	2,50	—
55	378205,13	1328445,72	Аналитический метод	2,50	—
56	378322,40	1328566,95	Аналитический метод	2,50	—
57	378408,98	1328656,45	Аналитический метод	2,50	—
58	378594,21	1328924,05	Аналитический метод	2,50	—
59	378817,34	1329246,43	Аналитический метод	2,50	—
60	379039,08	1329566,78	Аналитический метод	2,50	—
61	379137,92	1329709,56	Аналитический метод	2,50	—
62	379154,75	1329697,94	Аналитический метод	2,50	—
63	379163,84	1329710,96	Аналитический метод	2,50	—
64	379157,55	1329715,40	Аналитический метод	2,50	—
65	379171,34	1329714,89	Аналитический метод	2,50	—
66	379174,13	1329715,45	Аналитический метод	2,50	—
67	379176,85	1329716,95	Аналитический метод	2,50	—
68	379178,90	1329719,14	Аналитический метод	2,50	—

ОПИСАНИЕ МЕСТОПОЛОЖЕНИЯ ГРАНИЦ

Публичный сервитут "Расширение ЕСГ для обеспечения подачи газа в газопровод "Южный поток". 2-й этап (Восточный коридор), для обеспечения подачи газа в объеме до 63 млрд.м³/год" км 834 - км 963.7, км 963.7 - км 978
(наименование объекта, местоположение границ которого описано)

Сведения о местоположении границ объекта

1	2	3	4	5	6
69	379186,62	1329730,61	Аналитический метод	2,50	—
70	379187,55	1329733,33	Аналитический метод	2,50	—
71	379187,66	1329735,97	Аналитический метод	2,50	—
72	379187,12	1329738,41	Аналитический метод	2,50	—
73	379185,87	1329740,77	Аналитический метод	2,50	—
74	379183,47	1329743,11	Аналитический метод	2,50	—
75	379177,38	1329747,28	Аналитический метод	2,50	—
76	379182,25	1329754,30	Аналитический метод	2,50	—
77	379178,77	1329756,72	Аналитический метод	2,50	—
78	379212,87	1329796,39	Аналитический метод	2,50	—
79	379250,88	1329839,90	Аналитический метод	2,50	—
80	379252,01	1329838,95	Аналитический метод	2,50	—
81	379262,41	1329851,37	Аналитический метод	2,50	—
82	379261,93	1329851,78	Аналитический метод	2,50	—
83	379267,77	1329857,84	Аналитический метод	2,50	—
84	379278,37	1329865,30	Аналитический метод	2,50	—
85	379290,88	1329868,41	Аналитический метод	2,50	—
86	379300,84	1329866,31	Аналитический метод	2,50	—
87	379310,58	1329861,23	Аналитический метод	2,50	—
88	379343,57	1329835,02	Аналитический метод	2,50	—
89	379526,21	1329679,30	Аналитический метод	2,50	—
90	379845,99	1329407,02	Аналитический метод	2,50	—
91	380201,98	1329100,64	Аналитический метод	2,50	—
92	380208,40	1329092,84	Аналитический метод	2,50	—

ОПИСАНИЕ МЕСТОПОЛОЖЕНИЯ ГРАНИЦ

Публичный сервитут "Расширение ЕСГ для обеспечения подачи газа в газопровод "Южный поток". 2-й этап (Восточный коридор), для обеспечения подачи газа в объеме до 63 млрд.м³/год" км 834 - км 963.7, км 963.7 - км 978

(наименование объекта, местоположение границ которого описано)

Сведения о местоположении границ объекта

1	2	3	4	5	6
93	380230,78	1329072,65	Аналитический метод	2,50	—
94	380239,15	1329066,99	Аналитический метод	2,50	—
95	380372,02	1328945,66	Аналитический метод	2,50	—
96	380571,42	1328763,73	Аналитический метод	2,50	—
97	380577,86	1328755,95	Аналитический метод	2,50	—
98	380600,12	1328735,63	Аналитический метод	2,50	—
99	380608,42	1328729,89	Аналитический метод	2,50	—
100	380859,58	1328500,83	Аналитический метод	2,50	—
101	380875,90	1328486,56	Аналитический метод	2,50	—
102	380893,08	1328475,03	Аналитический метод	2,50	—
103	380910,42	1328466,32	Аналитический метод	2,50	—
104	380932,51	1328458,98	Аналитический метод	2,50	—
105	380950,28	1328455,46	Аналитический метод	2,50	—
106	380969,65	1328454,12	Аналитический метод	2,50	—
107	380991,58	1328455,67	Аналитический метод	2,50	—
108	381060,88	1328465,16	Аналитический метод	2,50	—
109	381070,97	1328465,18	Аналитический метод	2,50	—
110	381100,83	1328469,24	Аналитический метод	2,50	—
111	381110,55	1328471,97	Аналитический метод	2,50	—
112	381227,14	1328489,50	Аналитический метод	2,50	—
113	381258,85	1328498,82	Аналитический метод	2,50	—
114	381289,42	1328511,40	Аналитический метод	2,50	—
115	381316,02	1328525,85	Аналитический метод	2,50	—
116	381331,42	1328535,98	Аналитический метод	2,50	—

ОПИСАНИЕ МЕСТОПОЛОЖЕНИЯ ГРАНИЦ

Публичный сервитут "Расширение ЕСГ для обеспечения подачи газа в газопровод "Южный поток". 2-й этап (Восточный коридор), для обеспечения подачи газа в объеме до 63 млрд.м³/год" км 834 - км 963.7, км 963.7 - км 978

(наименование объекта, местоположение границ которого описано)

Сведения о местоположении границ объекта

1	2	3	4	5	6
117	381348,32	1328533,35	Аналитический метод	2,50	—
118	381354,28	1328537,93	Аналитический метод	2,50	—
119	381356,66	1328555,44	Аналитический метод	2,50	—
120	381647,37	1328797,38	Аналитический метод	2,50	—
121	381756,37	1328885,25	Аналитический метод	2,50	—
122	381918,34	1329018,90	Аналитический метод	2,50	—
123	381932,28	1329030,47	Аналитический метод	2,50	—
124	382017,61	1329102,87	Аналитический метод	2,50	—
125	382109,90	1329179,58	Аналитический метод	2,50	—
126	382201,15	1329257,49	Аналитический метод	2,50	—
127	382210,79	1329264,53	Аналитический метод	2,50	—
128	382211,92	1329263,18	Аналитический метод	2,50	—
129	382224,37	1329273,54	Аналитический метод	2,50	—
130	382223,77	1329274,26	Аналитический метод	2,50	—
131	382286,92	1329326,43	Аналитический метод	2,50	—
132	382478,64	1329486,86	Аналитический метод	2,50	—
133	382501,58	1329507,07	Аналитический метод	2,50	—
134	382520,94	1329527,53	Аналитический метод	2,50	—
135	382536,80	1329547,66	Аналитический метод	2,50	—
136	382555,85	1329578,06	Аналитический метод	2,50	—
137	382594,68	1329652,54	Аналитический метод	2,50	—
138	382607,04	1329682,50	Аналитический метод	2,50	—
139	382616,07	1329714,42	Аналитический метод	2,50	—
140	382661,45	1329924,86	Аналитический метод	2,50	—

ОПИСАНИЕ МЕСТОПОЛОЖЕНИЯ ГРАНИЦ

Публичный сервитут "Расширение ЕСГ для обеспечения подачи газа в газопровод "Южный поток". 2-й этап (Восточный коридор), для обеспечения подачи газа в объеме до 63 млрд.м³/год" км 834 - км 963.7, км 963.7 - км 978

(наименование объекта, местоположение границ которого описано)

Сведения о местоположении границ объекта

1	2	3	4	5	6
141	382665,92	1329952,40	Аналитический метод	2,50	—
142	382682,99	1330174,68	Аналитический метод	2,50	—
143	382685,09	1330184,55	Аналитический метод	2,50	—
144	382687,66	1330214,57	Аналитический метод	2,50	—
145	382687,03	1330224,66	Аналитический метод	2,50	—
146	382709,52	1330522,06	Аналитический метод	2,50	—
147	382722,05	1330534,07	Аналитический метод	2,50	—
148	382722,62	1330541,56	Аналитический метод	2,50	—
149	382711,99	1330555,47	Аналитический метод	2,50	—
150	382728,63	1330772,94	Аналитический метод	2,50	—
151	382730,81	1330782,81	Аналитический метод	2,50	—
152	382732,73	1330812,89	Аналитический метод	2,50	—
153	382731,98	1330822,97	Аналитический метод	2,50	—
154	382741,53	1330942,52	Аналитический метод	2,50	—
155	382745,45	1330994,26	Аналитический метод	2,50	—
156	382751,64	1331027,90	Аналитический метод	2,50	—
157	382761,58	1331060,19	Аналитический метод	2,50	—
158	382792,45	1331132,10	Аналитический метод	2,50	—
159	382830,79	1331218,51	Аналитический метод	2,50	—
160	382850,08	1331249,15	Аналитический метод	2,50	—
161	382909,62	1331326,65	Аналитический метод	2,50	—
162	382916,96	1331333,59	Аналитический метод	2,50	—
163	382935,85	1331357,09	Аналитический метод	2,50	—
164	382940,95	1331365,79	Аналитический метод	2,50	—

ОПИСАНИЕ МЕСТОПОЛОЖЕНИЯ ГРАНИЦ

Публичный сервитут "Расширение ЕСГ для обеспечения подачи газа в газопровод "Южный поток". 2-й этап (Восточный коридор), для обеспечения подачи газа в объеме до 63 млрд.м³/год" км 834 - км 963.7, км 963.7 - км 978
(наименование объекта, местоположение границ которого описано)

Сведения о местоположении границ объекта

1	2	3	4	5	6
165	382961,10	1331390,45	Аналитический метод	2,50	—
166	382962,37	1331389,46	Аналитический метод	2,50	—
167	382972,34	1331402,24	Аналитический метод	2,50	—
168	382971,04	1331403,25	Аналитический метод	2,50	—
169	382977,87	1331413,06	Аналитический метод	2,50	—
170	383008,49	1331451,30	Аналитический метод	2,50	—
171	383026,61	1331469,42	Аналитический метод	2,50	—
172	383161,30	1331583,37	Аналитический метод	2,50	—
173	383276,68	1331656,99	Аналитический метод	2,50	—
174	383285,93	1331661,09	Аналитический метод	2,50	—
175	383311,40	1331677,21	Аналитический метод	2,50	—
176	383319,10	1331683,74	Аналитический метод	2,50	—
177	383346,81	1331701,20	Аналитический метод	2,50	—
178	383378,95	1331717,95	Аналитический метод	2,50	—
179	383443,19	1331745,90	Аналитический метод	2,50	—
180	383470,70	1331758,75	Аналитический метод	2,50	—
181	383492,78	1331771,40	Аналитический метод	2,50	—
182	383513,74	1331785,55	Аналитический метод	2,50	—
183	383562,75	1331820,16	Аналитический метод	2,50	—
184	383710,27	1331923,29	Аналитический метод	2,50	—
185	383865,78	1332032,32	Аналитический метод	2,50	—
186	383874,85	1332036,80	Аналитический метод	2,50	—
187	383899,68	1332053,90	Аналитический метод	2,50	—
188	383907,10	1332060,74	Аналитический метод	2,50	—

ОПИСАНИЕ МЕСТОПОЛОЖЕНИЯ ГРАНИЦ

Публичный сервитут "Расширение ЕСГ для обеспечения подачи газа в газопровод "Южный поток". 2-й этап (Восточный коридор), для обеспечения подачи газа в объеме до 63 млрд.м³/год" км 834 - км 963.7, км 963.7 - км 978
(наименование объекта, местоположение границ которого описано)

Сведения о местоположении границ объекта

1	2	3	4	5	6
189	383991,17	1332118,22	Аналитический метод	2,50	—
190	383992,03	1332116,98	Аналитический метод	2,50	—
191	384005,30	1332126,27	Аналитический метод	2,50	—
192	384004,22	1332127,82	Аналитический метод	2,50	—
193	384136,16	1332221,66	Аналитический метод	2,50	—
194	384259,34	1332307,11	Аналитический метод	2,50	—
195	384268,40	1332311,60	Аналитический метод	2,50	—
196	384294,80	1332329,65	Аналитический метод	2,50	—
197	384295,08	1332329,26	Аналитический метод	2,50	—
198	384308,35	1332338,55	Аналитический метод	2,50	—
199	384307,43	1332339,86	Аналитический метод	2,50	—
200	384523,28	1332491,53	Аналитический метод	2,50	—
201	384524,44	1332489,86	Аналитический метод	2,50	—
202	384537,71	1332499,15	Аналитический метод	2,50	—
203	384536,50	1332500,89	Аналитический метод	2,50	—
204	384562,55	1332519,30	Аналитический метод	2,50	—
205	384685,43	1332605,20	Аналитический метод	2,50	—
206	384694,44	1332609,77	Аналитический метод	2,50	—
207	384719,04	1332627,19	Аналитический метод	2,50	—
208	384726,38	1332634,14	Аналитический метод	2,50	—
209	385091,79	1332896,67	Аналитический метод	2,50	—
210	385100,74	1332901,36	Аналитический метод	2,50	—
211	385125,15	1332919,05	Аналитический метод	2,50	—
212	385132,37	1332926,13	Аналитический метод	2,50	—

ОПИСАНИЕ МЕСТОПОЛОЖЕНИЯ ГРАНИЦ

Публичный сервитут "Расширение ЕСГ для обеспечения подачи газа в газопровод "Южный поток". 2-й этап (Восточный коридор), для обеспечения подачи газа в объеме до 63 млрд.м³/год" км 834 - км 963.7, км 963.7 - км 978

(наименование объекта, местоположение границ которого описано)

Сведения о местоположении границ объекта

1	2	3	4	5	6
213	385369,50	1333096,22	Аналитический метод	2,50	—
214	385370,40	1333094,99	Аналитический метод	2,50	—
215	385383,51	1333104,50	Аналитический метод	2,50	—
216	385382,56	1333105,81	Аналитический метод	2,50	—
217	385548,56	1333226,16	Аналитический метод	2,50	—
218	385549,45	1333224,93	Аналитический метод	2,50	—
219	385562,56	1333234,45	Аналитический метод	2,50	—
220	385561,77	1333235,53	Аналитический метод	2,50	—
221	385572,36	1333245,21	Аналитический метод	2,50	—
222	385581,31	1333257,03	Аналитический метод	2,50	—
223	385586,89	1333269,05	Аналитический метод	2,50	—
224	385589,65	1333279,84	Аналитический метод	2,50	—
225	385590,52	1333293,05	Аналитический метод	2,50	—
226	385588,84	1333305,77	Аналитический метод	2,50	—
227	385583,30	1333321,14	Аналитический метод	2,50	—
228	385480,65	1333542,43	Аналитический метод	2,50	—
229	385465,47	1333575,33	Аналитический метод	2,50	—
230	385469,90	1333588,37	Аналитический метод	2,50	—
231	385466,77	1333595,21	Аналитический метод	2,50	—
232	385453,65	1333602,10	Аналитический метод	2,50	—
233	385451,09	1333610,28	Аналитический метод	2,50	—
234	385449,58	1333619,95	Аналитический метод	2,50	—
235	385450,85	1333629,93	Аналитический метод	2,50	—
236	385454,48	1333637,57	Аналитический метод	2,50	—

ОПИСАНИЕ МЕСТОПОЛОЖЕНИЯ ГРАНИЦ

Публичный сервитут "Расширение ЕСГ для обеспечения подачи газа в газопровод "Южный поток". 2-й этап (Восточный коридор), для обеспечения подачи газа в объеме до 63 млрд.м³/год" км 834 - км 963.7, км 963.7 - км 978

(наименование объекта, местоположение границ которого описано)

Сведения о местоположении границ объекта

1	2	3	4	5	6
237	385462,19	1333646,02	Аналитический метод	2,50	—
238	385472,91	1333654,10	Аналитический метод	2,50	—
239	385473,79	1333652,71	Аналитический метод	2,50	—
240	385483,94	1333659,11	Аналитический метод	2,50	—
241	385482,95	1333660,67	Аналитический метод	2,50	—
242	385560,21	1333708,81	Аналитический метод	2,50	—
243	385645,27	1333761,39	Аналитический метод	2,50	—
244	385640,80	1333768,72	Аналитический метод	2,50	—
245	385637,72	1333766,84	Аналитический метод	2,50	—
246	385620,15	1333769,01	Аналитический метод	2,50	—
247	385615,51	1333765,17	Аналитический метод	2,50	—
248	385618,94	1333759,48	Аналитический метод	2,50	—
249	385619,25	1333756,39	Аналитический метод	2,50	—
250	385557,49	1333718,56	Аналитический метод	2,50	—
251	385487,22	1333679,70	Аналитический метод	2,50	—
252	385488,65	1333677,23	Аналитический метод	2,50	—
253	385476,83	1333670,38	Аналитический метод	2,50	—
254	385475,72	1333672,14	Аналитический метод	2,50	—
255	385465,57	1333665,73	Аналитический метод	2,50	—
256	385466,50	1333664,26	Аналитический метод	2,50	—
257	385458,51	1333658,91	Аналитический метод	2,50	—
258	385448,35	1333649,99	Аналитический метод	2,50	—
259	385441,48	1333640,20	Аналитический метод	2,50	—
260	385438,25	1333630,94	Аналитический метод	2,50	—

ОПИСАНИЕ МЕСТОПОЛОЖЕНИЯ ГРАНИЦ

Публичный сервитут "Расширение ЕСГ для обеспечения подачи газа в газопровод "Южный поток". 2-й этап (Восточный коридор), для обеспечения подачи газа в объеме до 63 млрд.м³/год" км 834 - км 963.7, км 963.7 - км 978

(наименование объекта, местоположение границ которого описано)

Сведения о местоположении границ объекта

1	2	3	4	5	6
261	385437,56	1333621,61	Аналитический метод	2,50	—
262	385439,21	1333610,86	Аналитический метод	2,50	—
263	385445,01	1333595,30	Аналитический метод	2,50	—
264	385561,97	1333337,71	Аналитический метод	2,50	—
265	385572,78	1333311,75	Аналитический метод	2,50	—
266	385575,58	1333299,69	Аналитический метод	2,50	—
267	385576,19	1333288,06	Аналитический метод	2,50	—
268	385573,25	1333273,84	Аналитический метод	2,50	—
269	385565,60	1333259,58	Аналитический метод	2,50	—
270	385553,23	1333247,30	Аналитический метод	2,50	—
271	385552,69	1333248,04	Аналитический метод	2,50	—
272	385539,58	1333238,53	Аналитический метод	2,50	—
273	385540,55	1333237,19	Аналитический метод	2,50	—
274	385481,66	1333193,82	Аналитический метод	2,50	—
275	385374,67	1333116,69	Аналитический метод	2,50	—
276	385373,65	1333118,10	Аналитический метод	2,50	—
277	385360,53	1333108,58	Аналитический метод	2,50	—
278	385361,41	1333107,37	Аналитический метод	2,50	—
279	385271,57	1333040,64	Аналитический метод	2,50	—
280	385029,14	1332863,93	Аналитический метод	2,50	—
281	384867,11	1332746,75	Аналитический метод	2,50	—
282	384711,21	1332638,26	Аналитический метод	2,50	—
283	384529,31	1332511,15	Аналитический метод	2,50	—
284	384528,08	1332512,91	Аналитический метод	2,50	—

ОПИСАНИЕ МЕСТОПОЛОЖЕНИЯ ГРАНИЦ

Публичный сервитут "Расширение ЕСГ для обеспечения подачи газа в газопровод "Южный поток". 2-й этап (Восточный коридор), для обеспечения подачи газа в объеме до 63 млрд.м³/год" км 834 - км 963.7, км 963.7 - км 978

(наименование объекта, местоположение границ которого описано)

Сведения о местоположении границ объекта

1	2	3	4	5	6
285	384514,81	1332503,62	Аналитический метод	2,50	—
286	384516,03	1332501,87	Аналитический метод	2,50	—
287	384299,71	1332350,89	Аналитический метод	2,50	—
288	384298,72	1332352,31	Аналитический метод	2,50	—
289	384285,45	1332343,02	Аналитический метод	2,50	—
290	384286,62	1332341,35	Аналитический метод	2,50	—
291	384130,00	1332230,45	Аналитический метод	2,50	—
292	383996,80	1332138,41	Аналитический метод	2,50	—
293	383995,67	1332140,03	Аналитический метод	2,50	—
294	383982,40	1332130,74	Аналитический метод	2,50	—
295	383983,26	1332129,51	Аналитический метод	2,50	—
296	383933,15	1332093,15	Аналитический метод	2,50	—
297	383785,81	1331989,78	Аналитический метод	2,50	—
298	383652,76	1331896,62	Аналитический метод	2,50	—
299	383635,11	1331899,59	Аналитический метод	2,50	—
300	383628,93	1331895,27	Аналитический метод	2,50	—
301	383625,78	1331877,68	Аналитический метод	2,50	—
302	383564,89	1331834,53	Аналитический метод	2,50	—
303	383507,41	1331794,58	Аналитический метод	2,50	—
304	383484,89	1331779,37	Аналитический метод	2,50	—
305	383457,64	1331764,69	Аналитический метод	2,50	—
306	383411,15	1331744,30	Аналитический метод	2,50	—
307	383383,66	1331732,28	Аналитический метод	2,50	—
308	383362,64	1331722,61	Аналитический метод	2,50	—

ОПИСАНИЕ МЕСТОПОЛОЖЕНИЯ ГРАНИЦ

Публичный сервитут "Расширение ЕСГ для обеспечения подачи газа в газопровод "Южный поток". 2-й этап (Восточный коридор), для обеспечения подачи газа в объеме до 63 млрд.м³/год" км 834 - км 963.7, км 963.7 - км 978

(наименование объекта, местоположение границ которого описано)

Сведения о местоположении границ объекта

1	2	3	4	5	6
309	383343,27	1331712,06	Аналитический метод	2,50	—
310	383313,05	1331693,17	Аналитический метод	2,50	—
311	383178,00	1331607,36	Аналитический метод	2,50	—
312	383161,87	1331596,88	Аналитический метод	2,50	—
313	383143,91	1331583,69	Аналитический метод	2,50	—
314	383129,07	1331571,47	Аналитический метод	2,50	—
315	383021,74	1331479,93	Аналитический метод	2,50	—
316	383004,15	1331463,08	Аналитический метод	2,50	—
317	382989,24	1331446,38	Аналитический метод	2,50	—
318	382960,51	1331411,46	Аналитический метод	2,50	—
319	382959,09	1331412,57	Аналитический метод	2,50	—
320	382949,13	1331399,80	Аналитический метод	2,50	—
321	382950,05	1331399,08	Аналитический метод	2,50	—
322	382856,23	1331279,61	Аналитический метод	2,50	—
323	382836,30	1331252,87	Аналитический метод	2,50	—
324	382822,79	1331231,52	Аналитический метод	2,50	—
325	382809,56	1331205,75	Аналитический метод	2,50	—
326	382745,70	1331053,58	Аналитический метод	2,50	—
327	382738,63	1331028,97	Аналитический метод	2,50	—
328	382733,69	1331003,83	Аналитический метод	2,50	—
329	382731,15	1330980,55	Аналитический метод	2,50	—
330	382719,90	1330829,63	Аналитический метод	2,50	—
331	382709,43	1330823,37	Аналитический метод	2,50	—
332	382708,86	1330815,87	Аналитический метод	2,50	—

ОПИСАНИЕ МЕСТОПОЛОЖЕНИЯ ГРАНИЦ

Публичный сервитут "Расширение ЕСГ для обеспечения подачи газа в газопровод "Южный поток". 2-й этап (Восточный коридор), для обеспечения подачи газа в объеме до 63 млрд.м³/год" км 834 - км 963.7, км 963.7 - км 978

(наименование объекта, местоположение границ которого описано)

Сведения о местоположении границ объекта

1	2	3	4	5	6
333	382718,09	1330808,19	Аналитический метод	2,50	—
334	382697,00	1330534,73	Аналитический метод	2,50	—
335	382688,53	1330425,03	Аналитический метод	2,50	—
336	382687,29	1330384,97	Аналитический метод	2,50	—
337	382661,70	1330045,99	Аналитический метод	2,50	—
338	382657,30	1329986,15	Аналитический метод	2,50	—
339	382653,92	1329955,89	Аналитический метод	2,50	—
340	382648,30	1329927,73	Аналитический метод	2,50	—
341	382605,64	1329732,33	Аналитический метод	2,50	—
342	382601,00	1329712,02	Аналитический метод	2,50	—
343	382593,37	1329685,88	Аналитический метод	2,50	—
344	382584,00	1329661,73	Аналитический метод	2,50	—
345	382547,81	1329590,62	Аналитический метод	2,50	—
346	382530,33	1329561,08	Аналитический метод	2,50	—
347	382509,93	1329534,31	Аналитический метод	2,50	—
348	382488,04	1329511,54	Аналитический метод	2,50	—
349	382455,35	1329483,69	Аналитический метод	2,50	—
350	382446,78	1329478,35	Аналитический метод	2,50	—
351	382423,68	1329459,00	Аналитический метод	2,50	—
352	382416,93	1329451,47	Аналитический метод	2,50	—
353	382316,78	1329368,72	Аналитический метод	2,50	—
354	382255,22	1329317,60	Аналитический метод	2,50	—
355	382214,50	1329285,40	Аналитический метод	2,50	—
356	382213,62	1329286,45	Аналитический метод	2,50	—

ОПИСАНИЕ МЕСТОПОЛОЖЕНИЯ ГРАНИЦ

Публичный сервитут "Расширение ЕСГ для обеспечения подачи газа в газопровод "Южный поток". 2-й этап (Восточный коридор), для обеспечения подачи газа в объеме до 63 млрд.м³/год" км 834 - км 963.7, км 963.7 - км 978

(наименование объекта, местоположение границ которого описано)

Сведения о местоположении границ объекта

1	2	3	4	5	6
357	382201,17	1329276,09	Аналитический метод	2,50	—
358	382202,03	1329275,06	Аналитический метод	2,50	—
359	382178,30	1329253,68	Аналитический метод	2,50	—
360	381993,56	1329100,61	Аналитический метод	2,50	—
361	381984,97	1329095,29	Аналитический метод	2,50	—
362	381961,74	1329076,10	Аналитический метод	2,50	—
363	381954,98	1329068,59	Аналитический метод	2,50	—
364	381923,86	1329043,60	Аналитический метод	2,50	—
365	381922,38	1329042,37	Аналитический метод	2,50	—
366	381921,53	1329043,39	Аналитический метод	2,50	—
367	381909,08	1329033,02	Аналитический метод	2,50	—
368	381909,99	1329031,93	Аналитический метод	2,50	—
369	381697,89	1328853,48	Аналитический метод	2,50	—
370	381680,33	1328854,24	Аналитический метод	2,50	—
371	381674,30	1328849,74	Аналитический метод	2,50	—
372	381672,16	1328831,98	Аналитический метод	2,50	—
373	381655,87	1328818,42	Аналитический метод	2,50	—
374	381363,69	1328575,46	Аналитический метод	2,50	—
375	381331,04	1328548,81	Аналитический метод	2,50	—
376	381297,83	1328527,86	Аналитический метод	2,50	—
377	381264,53	1328512,20	Аналитический метод	2,50	—
378	381234,76	1328502,31	Аналитический метод	2,50	—
379	381206,96	1328496,12	Аналитический метод	2,50	—
380	381128,84	1328485,25	Аналитический метод	2,50	—

ОПИСАНИЕ МЕСТОПОЛОЖЕНИЯ ГРАНИЦ

Публичный сервитут "Расширение ЕСГ для обеспечения подачи газа в газопровод "Южный поток". 2-й этап (Восточный коридор), для обеспечения подачи газа в объеме до 63 млрд.м³/год" км 834 - км 963.7, км 963.7 - км 978

(наименование объекта, местоположение границ которого описано)

Сведения о местоположении границ объекта

1	2	3	4	5	6
381	380990,16	1328466,13	Аналитический метод	2,50	—
382	380971,85	1328464,91	Аналитический метод	2,50	—
383	380950,50	1328466,28	Аналитический метод	2,50	—
384	380931,68	1328470,14	Аналитический метод	2,50	—
385	380910,55	1328477,99	Аналитический метод	2,50	—
386	380895,58	1328485,91	Аналитический метод	2,50	—
387	380876,48	1328499,63	Аналитический метод	2,50	—
388	380852,93	1328523,14	Аналитический метод	2,50	—
389	380764,49	1328604,30	Аналитический метод	2,50	—
390	380610,24	1328746,80	Аналитический метод	2,50	—
391	380499,08	1328847,54	Аналитический метод	2,50	—
392	380211,13	1329110,55	Аналитический метод	2,50	—
393	380134,66	1329180,16	Аналитический метод	2,50	—
394	380096,54	1329213,54	Аналитический метод	2,50	—
395	379976,33	1329313,30	Аналитический метод	2,50	—
396	379869,97	1329404,21	Аналитический метод	2,50	—
397	379863,27	1329411,78	Аналитический метод	2,50	—
398	379840,25	1329431,24	Аналитический метод	2,50	—
399	379831,64	1329436,56	Аналитический метод	2,50	—
400	379732,45	1329520,46	Аналитический метод	2,50	—
401	379610,98	1329624,64	Аналитический метод	2,50	—
402	379580,12	1329650,06	Аналитический метод	2,50	—
403	379489,04	1329728,08	Аналитический метод	2,50	—
404	379482,47	1329735,78	Аналитический метод	2,50	—

ОПИСАНИЕ МЕСТОПОЛОЖЕНИЯ ГРАНИЦ

Публичный сервитут "Расширение ЕСГ для обеспечения подачи газа в газопровод "Южный поток". 2-й этап (Восточный коридор), для обеспечения подачи газа в объеме до 63 млрд.м³/год" км 834 - км 963.7, км 963.7 - км 978
(наименование объекта, местоположение границ которого описано)

Сведения о местоположении границ объекта

1	2	3	4	5	6
405	379459,60	1329755,43	Аналитический метод	2,50	—
406	379451,06	1329760,83	Аналитический метод	2,50	—
407	379313,22	1329877,34	Аналитический метод	2,50	—
408	379306,71	1329880,80	Аналитический метод	2,50	—
409	379300,40	1329883,05	Аналитический метод	2,50	—
410	379294,79	1329884,09	Аналитический метод	2,50	—
411	379288,32	1329884,25	Аналитический метод	2,50	—
412	379281,14	1329883,07	Аналитический метод	2,50	—
413	379272,09	1329879,49	Аналитический метод	2,50	—
414	379261,86	1329872,35	Аналитический метод	2,50	—
415	379250,85	1329861,06	Аналитический метод	2,50	—
416	379245,92	1329865,19	Аналитический метод	2,50	—
417	379272,22	1329903,56	Аналитический метод	2,50	—
418	379487,20	1330214,20	Аналитический метод	2,50	—
419	379504,29	1330238,89	Аналитический метод	2,50	—
420	379524,85	1330224,66	Аналитический метод	2,50	—
421	379567,53	1330286,33	Аналитический метод	2,50	—
422	379546,97	1330300,56	Аналитический метод	2,50	—
423	379712,07	1330539,11	Аналитический метод	2,50	—
424	379802,25	1330669,31	Аналитический метод	2,50	—
425	379809,91	1330680,38	Аналитический метод	2,50	—
426	379950,78	1330883,93	Аналитический метод	2,50	—
427	380123,31	1331133,20	Аналитический метод	2,50	—
428	380348,14	1331458,03	Аналитический метод	2,50	—

ОПИСАНИЕ МЕСТОПОЛОЖЕНИЯ ГРАНИЦ

Публичный сервитут "Расширение ЕСГ для обеспечения подачи газа в газопровод "Южный поток". 2-й этап (Восточный коридор), для обеспечения подачи газа в объеме до 63 млрд.м³/год" км 834 - км 963.7, км 963.7 - км 978

(наименование объекта, местоположение границ которого описано)

Сведения о местоположении границ объекта

1	2	3	4	5	6
429	380384,06	1331499,36	Аналитический метод	2,50	—
430	380411,45	1331548,78	Аналитический метод	2,50	—
431	380498,21	1331705,38	Аналитический метод	2,50	—
432	380509,66	1331726,08	Аналитический метод	2,50	—
433	380587,00	1331865,66	Аналитический метод	2,50	—
434	380782,00	1332112,24	Аналитический метод	2,50	—
435	380876,18	1332231,33	Аналитический метод	2,50	—
436	380952,39	1332327,68	Аналитический метод	2,50	—
437	381148,19	1332563,52	Аналитический метод	2,50	—
438	381340,51	1332795,17	Аналитический метод	2,50	—
439	381428,83	1332886,04	Аналитический метод	2,50	—
440	381442,77	1332900,40	Аналитический метод	2,50	—
441	381482,81	1332941,61	Аналитический метод	2,50	—
442	381731,01	1333035,40	Аналитический метод	2,50	—
443	381969,54	1333125,56	Аналитический метод	2,50	—
444	382053,26	1333157,18	Аналитический метод	2,50	—
445	382146,03	1333362,63	Аналитический метод	2,50	—
446	382241,56	1333574,22	Аналитический метод	2,50	—
447	382385,08	1333677,37	Аналитический метод	2,50	—
448	382398,70	1333687,17	Аналитический метод	2,50	—
449	382674,65	1333885,44	Аналитический метод	2,50	—
450	382683,54	1333940,09	Аналитический метод	2,50	—
451	382699,22	1333959,25	Аналитический метод	2,50	—
452	382857,87	1334090,34	Аналитический метод	2,50	—

ОПИСАНИЕ МЕСТОПОЛОЖЕНИЯ ГРАНИЦ

Публичный сервитут "Расширение ЕСГ для обеспечения подачи газа в газопровод "Южный поток". 2-й этап (Восточный коридор), для обеспечения подачи газа в объеме до 63 млрд.м³/год" км 834 - км 963.7, км 963.7 - км 978

(наименование объекта, местоположение границ которого описано)

Сведения о местоположении границ объекта

1	2	3	4	5	6
453	383103,87	1334293,54	Аналитический метод	2,50	—
454	383346,91	1334494,32	Аналитический метод	2,50	—
455	383575,91	1334629,98	Аналитический метод	2,50	—
456	383771,25	1334745,70	Аналитический метод	2,50	—
457	383802,52	1334764,20	Аналитический метод	2,50	—
458	383907,03	1334826,13	Аналитический метод	2,50	—
459	384185,00	1334872,96	Аналитический метод	2,50	—
460	384559,36	1334936,01	Аналитический метод	2,50	—
461	384573,27	1334938,36	Аналитический метод	2,50	—
462	384961,55	1335003,74	Аналитический метод	2,50	—
463	385235,32	1335045,69	Аналитический метод	2,50	—
464	385522,52	1335089,70	Аналитический метод	2,50	—
465	385804,13	1335132,89	Аналитический метод	2,50	—
466	386194,00	1335205,18	Аналитический метод	2,50	—
467	386239,66	1335224,48	Аналитический метод	2,50	—
468	386255,06	1335230,99	Аналитический метод	2,50	—
469	386283,83	1335243,14	Аналитический метод	2,50	—
470	386518,32	1335425,75	Аналитический метод	2,50	—
471	386799,27	1335644,48	Аналитический метод	2,50	—
472	386986,38	1335670,45	Аналитический метод	2,50	—
473	387041,96	1335678,16	Аналитический метод	2,50	—
474	387243,07	1335706,07	Аналитический метод	2,50	—
475	387281,07	1336011,35	Аналитический метод	2,50	—
476	387453,07	1336145,28	Аналитический метод	2,50	—

ОПИСАНИЕ МЕСТОПОЛОЖЕНИЯ ГРАНИЦ

Публичный сервитут "Расширение ЕСГ для обеспечения подачи газа в газопровод "Южный поток". 2-й этап (Восточный коридор), для обеспечения подачи газа в объеме до 63 млрд.м³/год" км 834 - км 963.7, км 963.7 - км 978

(наименование объекта, местоположение границ которого описано)

Сведения о местоположении границ объекта

1	2	3	4	5	6
477	387687,25	1336327,62	Аналитический метод	2,50	—
478	387996,00	1336568,02	Аналитический метод	2,50	—
479	388307,27	1336810,38	Аналитический метод	2,50	—
480	388619,78	1337053,71	Аналитический метод	2,50	—
481	388824,51	1337208,02	Аналитический метод	2,50	—
482	388824,64	1337208,12	Аналитический метод	2,50	—
483	389000,70	1337340,81	Аналитический метод	2,50	—
484	389310,52	1337574,32	Аналитический метод	2,50	—
485	389623,67	1337810,38	Аналитический метод	2,50	—
486	389705,06	1337863,27	Аналитический метод	2,50	—
487	389747,39	1337890,80	Аналитический метод	2,50	—
488	390111,75	1338068,85	Аналитический метод	2,50	—
489	390468,38	1338243,14	Аналитический метод	2,50	—
490	390823,51	1338416,70	Аналитический метод	2,50	—
491	391176,30	1338589,12	Аналитический метод	2,50	—
492	391528,30	1338761,14	Аналитический метод	2,50	—
493	391690,80	1338820,12	Аналитический метод	2,50	—
494	392051,30	1338851,39	Аналитический метод	2,50	—
495	392429,20	1338884,14	Аналитический метод	2,50	—
496	392465,65	1338884,55	Аналитический метод	2,50	—
497	392456,07	1338934,45	Аналитический метод	2,50	—
498	392426,76	1338934,12	Аналитический метод	2,50	—
499	392046,98	1338901,21	Аналитический метод	2,50	—
500	391679,93	1338869,36	Аналитический метод	2,50	—

ОПИСАНИЕ МЕСТОПОЛОЖЕНИЯ ГРАНИЦ

Публичный сервитут "Расширение ЕСГ для обеспечения подачи газа в газопровод "Южный поток". 2-й этап (Восточный коридор), для обеспечения подачи газа в объеме до 63 млрд.м³/год" км 834 - км 963.7, км 963.7 - км 978

(наименование объекта, местоположение границ которого описано)

Сведения о местоположении границ объекта

1	2	3	4	5	6
501	391508,74	1338807,23	Аналитический метод	2,50	—
502	391154,35	1338634,04	Аналитический метод	2,50	—
503	390801,56	1338461,62	Аналитический метод	2,50	—
504	390446,43	1338288,06	Аналитический метод	2,50	—
505	390089,80	1338113,77	Аналитический метод	2,50	—
506	389722,70	1337934,38	Аналитический метод	2,50	—
507	389677,82	1337905,19	Аналитический метод	2,50	—
508	389594,97	1337851,35	Аналитический метод	2,50	—
509	389280,43	1337614,25	Аналитический метод	2,50	—
510	388970,61	1337380,74	Аналитический метод	2,50	—
511	388794,55	1337248,05	Аналитический метод	2,50	—
512	388794,42	1337247,95	Аналитический метод	2,50	—
513	388589,37	1337093,40	Аналитический метод	2,50	—
514	388276,56	1336849,83	Аналитический метод	2,50	—
515	387965,28	1336607,47	Аналитический метод	2,50	—
516	387656,53	1336367,07	Аналитический метод	2,50	—
517	387422,35	1336184,73	Аналитический метод	2,50	—
518	387234,01	1336038,08	Аналитический метод	2,50	—
519	387198,19	1335750,32	Аналитический метод	2,50	—
520	387035,09	1335727,69	Аналитический метод	2,50	—
521	386979,50	1335719,97	Аналитический метод	2,50	—
522	386779,13	1335692,16	Аналитический метод	2,50	—
523	386487,60	1335465,20	Аналитический метод	2,50	—
524	386258,30	1335286,64	Аналитический метод	2,50	—

ОПИСАНИЕ МЕСТОПОЛОЖЕНИЯ ГРАНИЦ

Публичный сервитут "Расширение ЕСГ для обеспечения подачи газа в газопровод "Южный поток". 2-й этап (Восточный коридор), для обеспечения подачи газа в объеме до 63 млрд.м³/год" км 834 - км 963.7, км 963.7 - км 978

(наименование объекта, местоположение границ которого описано)

Сведения о местоположении границ объекта

1	2	3	4	5	6
525	386235,61	1335277,05	Аналитический метод	2,50	—
526	386220,19	1335270,54	Аналитический метод	2,50	—
527	386179,54	1335253,35	Аналитический метод	2,50	—
528	385795,78	1335182,20	Аналитический метод	2,50	—
529	385514,95	1335139,13	Аналитический метод	2,50	—
530	385227,75	1335095,11	Аналитический метод	2,50	—
531	384953,62	1335053,11	Аналитический метод	2,50	—
532	384564,96	1334987,66	Аналитический метод	2,50	—
533	384551,06	1334985,32	Аналитический метод	2,50	—
534	384176,69	1334922,26	Аналитический метод	2,50	—
535	383889,55	1334873,89	Аналитический метод	2,50	—
536	383777,05	1334807,23	Аналитический метод	2,50	—
537	383745,77	1334788,72	Аналитический метод	2,50	—
538	383550,43	1334673,00	Аналитический метод	2,50	—
539	383318,08	1334535,35	Аналитический метод	2,50	—
540	383072,03	1334332,09	Аналитический метод	2,50	—
541	382826,02	1334128,88	Аналитический метод	2,50	—
542	382663,61	1333994,69	Аналитический метод	2,50	—
543	382636,35	1333961,37	Аналитический метод	2,50	—
544	382628,63	1333913,94	Аналитический метод	2,50	—
545	382369,52	1333727,76	Аналитический метод	2,50	—
546	382355,90	1333717,97	Аналитический метод	2,50	—
547	382201,50	1333607,01	Аналитический метод	2,50	—
548	382100,46	1333383,21	Аналитический метод	2,50	—

ОПИСАНИЕ МЕСТОПОЛОЖЕНИЯ ГРАНИЦ

Публичный сервитут "Расширение ЕСГ для обеспечения подачи газа в газопровод "Южный поток". 2-й этап (Восточный коридор), для обеспечения подачи газа в объеме до 63 млрд.м³/год" км 834 - км 963.7, км 963.7 - км 978
(наименование объекта, местоположение границ которого описано)

Сведения о местоположении границ объекта

1	2	3	4	5	6
549	382016,21	1333196,63	Аналитический метод	2,50	—
550	381951,86	1333172,33	Аналитический метод	2,50	—
551	381713,33	1333082,17	Аналитический метод	2,50	—
552	381454,71	1332984,44	Аналитический метод	2,50	—
553	381406,91	1332935,24	Аналитический метод	2,50	—
554	381392,98	1332920,89	Аналитический метод	2,50	—
555	381303,29	1332828,62	Аналитический метод	2,50	—
556	381109,72	1332595,46	Аналитический метод	2,50	—
557	380913,54	1332359,16	Аналитический метод	2,50	—
558	380836,97	1332262,34	Аналитический метод	2,50	—
559	380742,78	1332143,25	Аналитический метод	2,50	—
560	380545,25	1331893,47	Аналитический метод	2,50	—
561	380465,92	1331750,29	Аналитический метод	2,50	—
562	380454,47	1331729,61	Аналитический метод	2,50	—
563	380367,72	1331573,01	Аналитический метод	2,50	—
564	380342,88	1331528,19	Аналитический метод	2,50	—
565	380308,59	1331488,75	Аналитический метод	2,50	—
566	380082,19	1331161,66	Аналитический метод	2,50	—
567	379909,67	1330912,38	Аналитический метод	2,50	—
568	379768,79	1330708,83	Аналитический метод	2,50	—
569	379761,14	1330697,78	Аналитический метод	2,50	—
570	379670,96	1330567,57	Аналитический метод	2,50	—
571	379491,63	1330308,46	Аналитический метод	2,50	—
572	379446,09	1330242,65	Аналитический метод	2,50	—

ОПИСАНИЕ МЕСТОПОЛОЖЕНИЯ ГРАНИЦ

Публичный сервитут "Расширение ЕСГ для обеспечения подачи газа в газопровод "Южный поток". 2-й этап (Восточный коридор), для обеспечения подачи газа в объеме до 63 млрд.м³/год" км 834 - км 963.7, км 963.7 - км 978
(наименование объекта, местоположение границ которого описано)

Сведения о местоположении границ объекта

1	2	3	4	5	6
573	379231,10	1329932,01	Аналитический метод	2,50	—
574	379163,44	1329834,27	Аналитический метод	2,50	—
575	379143,71	1329849,23	Аналитический метод	2,50	—
576	379161,37	1329872,76	Аналитический метод	2,50	—
577	379156,57	1329876,36	Аналитический метод	2,50	—
578	379135,32	1329848,06	Аналитический метод	2,50	—
579	379160,02	1329829,34	Аналитический метод	2,50	—
580	379108,73	1329755,24	Аналитический метод	2,50	—
581	378997,97	1329595,24	Аналитический метод	2,50	—
582	378776,23	1329274,89	Аналитический метод	2,50	—
583	378553,09	1328952,51	Аналитический метод	2,50	—
584	378370,20	1328688,27	Аналитический метод	2,50	—
585	378286,46	1328601,72	Аналитический метод	2,50	—
586	378169,20	1328480,50	Аналитический метод	2,50	—
587	378109,05	1328418,35	Аналитический метод	2,50	—
588	378082,67	1328391,07	Аналитический метод	2,50	—
589	377911,70	1328275,99	Аналитический метод	2,50	—
590	377889,52	1328260,37	Аналитический метод	2,50	—
591	377595,74	1328053,41	Аналитический метод	2,50	—
592	377470,50	1327965,16	Аналитический метод	2,50	—
593	377281,47	1327831,98	Аналитический метод	2,50	—
594	376958,82	1327604,65	Аналитический метод	2,50	—
595	376636,40	1327377,50	Аналитический метод	2,50	—
596	376412,38	1327219,67	Аналитический метод	2,50	—

ОПИСАНИЕ МЕСТОПОЛОЖЕНИЯ ГРАНИЦ

Публичный сервитут "Расширение ЕСГ для обеспечения подачи газа в газопровод "Южный поток". 2-й этап (Восточный коридор), для обеспечения подачи газа в объеме до 63 млрд.м³/год" км 834 - км 963.7, км 963.7 - км 978
(наименование объекта, местоположение границ которого описано)

Сведения о местоположении границ объекта

1	2	3	4	5	6
597	376152,72	1327036,73	Аналитический метод	2,50	—
598	375910,55	1326866,10	Аналитический метод	2,50	—
599	375609,86	1326742,39	Аналитический метод	2,50	—
600	375443,86	1326674,10	Аналитический метод	2,50	—
601	375318,76	1326622,61	Аналитический метод	2,50	—
602	375219,44	1326581,74	Аналитический метод	2,50	—
603	375156,69	1326573,64	Аналитический метод	2,50	—
604	374999,58	1326508,98	Аналитический метод	2,50	—
605	374714,14	1326291,02	Аналитический метод	2,50	—
606	374617,89	1326217,57	Аналитический метод	2,50	—
607	374473,03	1326106,93	Аналитический метод	2,50	—
608	374342,42	1326124,43	Аналитический метод	2,50	—
609	374138,18	1326151,83	Аналитический метод	2,50	—
610	374081,10	1326128,32	Аналитический метод	2,50	—
611	373867,98	1326026,95	Аналитический метод	2,50	—
612	373778,61	1325950,77	Аналитический метод	2,50	—
613	373764,25	1325938,55	Аналитический метод	2,50	—
614	373754,43	1325910,92	Аналитический метод	2,50	—
615	373708,21	1325780,81	Аналитический метод	2,50	—
616	373598,57	1325495,51	Аналитический метод	2,50	—
617	373494,56	1325224,86	Аналитический метод	2,50	—
618	373425,73	1325045,76	Аналитический метод	2,50	—
619	373309,97	1324717,37	Аналитический метод	2,50	—
620	373195,51	1324392,72	Аналитический метод	2,50	—

ОПИСАНИЕ МЕСТОПОЛОЖЕНИЯ ГРАНИЦ

Публичный сервитут "Расширение ЕСГ для обеспечения подачи газа в газопровод "Южный поток". 2-й этап (Восточный коридор), для обеспечения подачи газа в объеме до 63 млрд.м³/год" км 834 - км 963.7, км 963.7 - км 978

(наименование объекта, местоположение границ которого описано)

Сведения о местоположении границ объекта

1	2	3	4	5	6
621	373132,80	1324381,00	Аналитический метод	2,50	—
622	373097,66	1324364,20	Аналитический метод	2,50	—
623	373033,54	1324498,33	Аналитический метод	2,50	—
624	373001,63	1324583,24	Аналитический метод	2,50	—
625	373003,04	1324583,77	Аналитический метод	2,50	—
626	372993,89	1324608,10	Аналитический метод	2,50	—
627	372992,48	1324607,58	Аналитический метод	2,50	—
628	372932,31	1324767,69	Аналитический метод	2,50	—
629	373003,75	1324791,78	Аналитический метод	2,50	—
630	372980,10	1324862,06	Аналитический метод	2,50	—
631	372909,81	1324838,41	Аналитический метод	2,50	—
632	372918,07	1324813,87	Аналитический метод	2,50	—
633	372912,86	1324812,13	Аналитический метод	2,50	—
634	372837,93	1324910,97	Аналитический метод	2,50	—
635	372869,45	1324824,71	Аналитический метод	2,50	—
636	372863,16	1324822,52	Аналитический метод	2,50	—
637	372884,75	1324764,85	Аналитический метод	2,50	—
638	372892,26	1324767,68	Аналитический метод	2,50	—
639	372922,03	1324687,42	Аналитический метод	2,50	—
640	372918,45	1324774,01	Аналитический метод	2,50	—
641	372921,96	1324775,32	Аналитический метод	2,50	—
642	372985,93	1324605,11	Аналитический метод	2,50	—
643	372983,59	1324604,23	Аналитический метод	2,50	—
644	372992,74	1324579,90	Аналитический метод	2,50	—

ОПИСАНИЕ МЕСТОПОЛОЖЕНИЯ ГРАНИЦ

Публичный сервитут "Расширение ЕСГ для обеспечения подачи газа в газопровод "Южный поток". 2-й этап (Восточный коридор), для обеспечения подачи газа в объеме до 63 млрд.м³/год" км 834 - км 963.7, км 963.7 - км 978

(наименование объекта, местоположение границ которого описано)

Сведения о местоположении границ объекта

1	2	3	4	5	6
645	372994,14	1324580,42	Аналитический метод	2,50	—
646	373026,18	1324495,19	Аналитический метод	2,50	—
647	373090,44	1324360,75	Аналитический метод	2,50	—
648	373015,24	1324324,73	Аналитический метод	2,50	—
649	372668,69	1324158,81	Аналитический метод	2,50	—
650	372513,33	1324110,09	Аналитический метод	2,50	—
651	372383,40	1324044,86	Аналитический метод	2,50	—
652	372186,73	1323966,06	Аналитический метод	2,50	—
653	372161,02	1323954,06	Аналитический метод	2,50	—
654	371833,04	1323801,11	Аналитический метод	2,50	—
655	371519,91	1323655,08	Аналитический метод	2,50	—
656	371214,45	1323512,62	Аналитический метод	2,50	—
657	371189,40	1323500,93	Аналитический метод	2,50	—
658	371157,75	1323486,16	Аналитический метод	2,50	—
659	370924,22	1323372,43	Аналитический метод	2,50	—
660	370676,70	1323251,88	Аналитический метод	2,50	—
661	370531,87	1323185,38	Аналитический метод	2,50	—
662	370338,83	1323096,74	Аналитический метод	2,50	—
663	370328,40	1323119,45	Аналитический метод	2,50	—
664	370260,24	1323088,16	Аналитический метод	2,50	—
665	370270,67	1323065,44	Аналитический метод	2,50	—
666	370086,15	1322980,71	Аналитический метод	2,50	—
667	369863,69	1322878,58	Аналитический метод	2,50	—
668	369617,46	1322765,49	Аналитический метод	2,50	—

ОПИСАНИЕ МЕСТОПОЛОЖЕНИЯ ГРАНИЦ

Публичный сервитут "Расширение ЕСГ для обеспечения подачи газа в газопровод "Южный поток". 2-й этап (Восточный коридор), для обеспечения подачи газа в объеме до 63 млрд.м³/год" км 834 - км 963.7, км 963.7 - км 978

(наименование объекта, местоположение границ которого описано)

Сведения о местоположении границ объекта

1	2	3	4	5	6
669	369472,82	1322696,26	Аналитический метод	2,50	—
670	369122,43	1322528,52	Аналитический метод	2,50	—
671	369093,12	1322445,32	Аналитический метод	2,50	—
672	369083,95	1322419,32	Аналитический метод	2,50	—
673	369027,35	1322258,72	Аналитический метод	2,50	—
674	368888,96	1321893,49	Аналитический метод	2,50	—
675	368810,87	1321687,22	Аналитический метод	2,50	—
676	368791,14	1321635,15	Аналитический метод	2,50	—
677	368716,38	1321437,74	Аналитический метод	2,50	—
678	368710,68	1321422,72	Аналитический метод	2,50	—
679	368674,62	1321327,46	Аналитический метод	2,50	—
680	368543,06	1320958,58	Аналитический метод	2,50	—
681	368454,59	1320710,53	Аналитический метод	2,50	—
682	368443,79	1320680,21	Аналитический метод	2,50	—
683	368313,48	1320314,77	Аналитический метод	2,50	—
684	368208,26	1320019,73	Аналитический метод	2,50	—
685	368202,50	1320003,61	Аналитический метод	2,50	—
686	368070,54	1319633,52	Аналитический метод	2,50	—
687	367971,28	1319355,13	Аналитический метод	2,50	—
688	367966,26	1319341,07	Аналитический метод	2,50	—
689	367846,58	1319005,40	Аналитический метод	2,50	—
690	367841,28	1318990,55	Аналитический метод	2,50	—
691	367832,98	1318967,29	Аналитический метод	2,50	—
692	367699,83	1318593,89	Аналитический метод	2,50	—

ОПИСАНИЕ МЕСТОПОЛОЖЕНИЯ ГРАНИЦ

Публичный сервитут "Расширение ЕСГ для обеспечения подачи газа в газопровод "Южный поток". 2-й этап (Восточный коридор), для обеспечения подачи газа в объеме до 63 млрд.м³/год" км 834 - км 963.7, км 963.7 - км 978

(наименование объекта, местоположение границ которого описано)

Сведения о местоположении границ объекта

1	2	3	4	5	6
693	367568,58	1318225,89	Аналитический метод	2,50	—
694	367461,92	1317926,76	Аналитический метод	2,50	—
695	367381,24	1317700,52	Аналитический метод	2,50	—
696	367275,12	1317359,17	Аналитический метод	2,50	—
697	367207,17	1317251,60	Аналитический метод	2,50	—
698	367015,84	1317088,92	Аналитический метод	2,50	—
699	366803,11	1316899,33	Аналитический метод	2,50	—
700	366547,97	1316671,96	Аналитический метод	2,50	—
701	366282,96	1316435,79	Аналитический метод	2,50	—
702	366194,05	1316356,55	Аналитический метод	2,50	—
703	365960,67	1316156,60	Аналитический метод	2,50	—
704	365734,63	1315962,95	Аналитический метод	2,50	—
705	365516,19	1315775,81	Аналитический метод	2,50	—
706	365492,09	1315707,41	Аналитический метод	2,50	—
707	365423,08	1315511,52	Аналитический метод	2,50	—
708	365357,28	1315324,72	Аналитический метод	2,50	—
709	365315,64	1315289,10	Аналитический метод	2,50	—
710	365202,41	1315213,25	Аналитический метод	2,50	—
711	364993,50	1315073,33	Аналитический метод	2,50	—
712	364672,48	1314858,34	Аналитический метод	2,50	—
713	364422,50	1314690,90	Аналитический метод	2,50	—
714	364253,97	1314633,47	Аналитический метод	2,50	—
715	364136,74	1314499,55	Аналитический метод	2,50	—
716	363982,55	1314396,27	Аналитический метод	2,50	—

ОПИСАНИЕ МЕСТОПОЛОЖЕНИЯ ГРАНИЦ

Публичный сервитут "Расширение ЕСГ для обеспечения подачи газа в газопровод "Южный поток". 2-й этап (Восточный коридор), для обеспечения подачи газа в объеме до 63 млрд.м³/год" км 834 - км 963.7, км 963.7 - км 978
(наименование объекта, местоположение границ которого описано)

Сведения о местоположении границ объекта

1	2	3	4	5	6
717	363886,61	1314363,57	Аналитический метод	2,50	—
718	363724,97	1314338,45	Аналитический метод	2,50	—
719	363435,57	1314450,56	Аналитический метод	2,50	—
720	363305,37	1314501,00	Аналитический метод	2,50	—
721	363264,14	1314482,79	Аналитический метод	2,50	—
722	363248,24	1314538,25	Аналитический метод	2,50	—
723	363164,23	1314502,01	Аналитический метод	2,50	—
724	363170,61	1314441,48	Аналитический метод	2,50	—
725	363023,44	1314376,50	Аналитический метод	2,50	—
726	363024,38	1314391,37	Аналитический метод	2,50	—
727	363024,23	1314403,68	Аналитический метод	2,50	—
728	363023,93	1314419,26	Аналитический метод	2,50	—
729	362921,46	1314374,22	Аналитический метод	2,50	—
730	362937,80	1314338,67	Аналитический метод	2,50	—
731	362872,29	1314309,74	Аналитический метод	2,50	—
732	362866,19	1314330,44	Аналитический метод	2,50	—
733	362870,13	1314331,86	Аналитический метод	2,50	—
734	362836,84	1314424,05	Аналитический метод	2,50	—
735	362799,26	1314410,42	Аналитический метод	2,50	—
736	362804,36	1314396,32	Аналитический метод	2,50	—
737	362783,69	1314388,96	Аналитический метод	2,50	—
738	362811,79	1314310,86	Аналитический метод	2,50	—
739	362860,54	1314328,40	Аналитический метод	2,50	—
740	362866,76	1314307,29	Аналитический метод	2,50	—

ОПИСАНИЕ МЕСТОПОЛОЖЕНИЯ ГРАНИЦ

Публичный сервитут "Расширение ЕСГ для обеспечения подачи газа в газопровод "Южный поток". 2-й этап (Восточный коридор), для обеспечения подачи газа в объеме до 63 млрд.м³/год" км 834 - км 963.7, км 963.7 - км 978

(наименование объекта, местоположение границ которого описано)

Сведения о местоположении границ объекта

1	2	3	4	5	6
741	362798,05	1314276,94	Аналитический метод	2,50	—
742	362601,14	1314262,04	Аналитический метод	2,50	—
743	362455,92	1314261,13	Аналитический метод	2,50	—
744	362429,05	1314260,97	Аналитический метод	2,50	—
745	362391,03	1314260,72	Аналитический метод	2,50	—
746	362229,61	1314259,71	Аналитический метод	2,50	—
747	362001,71	1314227,38	Аналитический метод	2,50	—
748	361865,40	1314211,79	Аналитический метод	2,50	—
749	361864,90	1314215,76	Аналитический метод	2,50	—
750	361771,67	1314205,10	Аналитический метод	2,50	—
751	361772,14	1314201,12	Аналитический метод	2,50	—
752	361719,31	1314195,08	Аналитический метод	2,50	—
753	361713,69	1314200,53	Аналитический метод	2,50	—
754	361705,92	1314205,11	Аналитический метод	2,50	—
755	361696,12	1314208,00	Аналитический метод	2,50	—
756	361687,02	1314208,87	Аналитический метод	2,50	—
757	361678,77	1314208,72	Аналитический метод	2,50	—
758	361665,79	1314207,51	Аналитический метод	2,50	—
759	361663,14	1314209,23	Аналитический метод	2,50	—
760	361475,44	1314188,52	Аналитический метод	2,50	—
761	361474,76	1314194,49	Аналитический метод	2,50	—
762	361398,36	1314185,74	Аналитический метод	2,50	—
763	361372,78	1314323,07	Аналитический метод	2,50	—
764	361365,80	1314321,77	Аналитический метод	2,50	—

ОПИСАНИЕ МЕСТОПОЛОЖЕНИЯ ГРАНИЦ

Публичный сервитут "Расширение ЕСГ для обеспечения подачи газа в газопровод "Южный поток". 2-й этап (Восточный коридор), для обеспечения подачи газа в объеме до 63 млрд.м³/год" км 834 - км 963.7, км 963.7 - км 978
(наименование объекта, местоположение границ которого описано)

Сведения о местоположении границ объекта

1	2	3	4	5	6
765	361369,66	1314297,11	Аналитический метод	2,50	—
766	361393,83	1314177,94	Аналитический метод	2,50	—
767	361330,52	1314171,95	Аналитический метод	2,50	—
768	361234,13	1314161,14	Аналитический метод	2,50	—
769	361233,08	1314170,36	Аналитический метод	2,50	—
770	361225,13	1314169,45	Аналитический метод	2,50	—
771	361226,18	1314160,28	Аналитический метод	2,50	—
772	361105,50	1314147,02	Аналитический метод	2,50	—
773	361105,64	1314145,73	Аналитический метод	2,50	—
774	361098,40	1314144,58	Аналитический метод	2,50	—
775	361090,76	1314144,48	Аналитический метод	2,50	—
776	361082,32	1314145,39	Аналитический метод	2,50	—
777	361070,06	1314148,57	Аналитический метод	2,50	—
778	361062,83	1314151,36	Аналитический метод	2,50	—
779	361038,87	1314162,00	Аналитический метод	2,50	—
780	361027,18	1314166,42	Аналитический метод	2,50	—
781	361019,92	1314168,19	Аналитический метод	2,50	—
782	361009,75	1314168,89	Аналитический метод	2,50	—
783	361001,26	1314168,34	Аналитический метод	2,50	—
784	360991,10	1314167,09	Аналитический метод	2,50	—
785	360985,73	1314171,11	Аналитический метод	2,50	—
786	360984,47	1314179,33	Аналитический метод	2,50	—
787	360974,73	1314178,50	Аналитический метод	2,50	—
788	360974,30	1314182,33	Аналитический метод	2,50	—

ОПИСАНИЕ МЕСТОПОЛОЖЕНИЯ ГРАНИЦ

Публичный сервитут "Расширение ЕСГ для обеспечения подачи газа в газопровод "Южный поток". 2-й этап (Восточный коридор), для обеспечения подачи газа в объеме до 63 млрд.м³/год" км 834 - км 963.7, км 963.7 - км 978
(наименование объекта, местоположение границ которого описано)

Сведения о местоположении границ объекта

1	2	3	4	5	6
789	360923,04	1314176,45	Аналитический метод	2,50	—
790	360923,48	1314172,57	Аналитический метод	2,50	—
791	360892,34	1314168,74	Аналитический метод	2,50	—
792	360895,41	1314143,70	Аналитический метод	2,50	—
793	360891,94	1314143,32	Аналитический метод	2,50	—
794	360892,67	1314136,44	Аналитический метод	2,50	—
795	360896,21	1314136,81	Аналитический метод	2,50	—
796	360900,10	1314101,37	Аналитический метод	2,50	—
797	360868,58	1314097,76	Аналитический метод	2,50	—
798	360622,02	1314069,57	Аналитический метод	2,50	—
799	360557,13	1314043,97	Аналитический метод	2,50	—
800	360492,54	1314018,48	Аналитический метод	2,50	—
801	360185,81	1313983,44	Аналитический метод	2,50	—
802	359790,68	1313938,18	Аналитический метод	2,50	—
803	359400,65	1313893,57	Аналитический метод	2,50	—
804	359079,79	1313856,86	Аналитический метод	2,50	—
805	359003,10	1313848,10	Аналитический метод	2,50	—
806	358917,18	1313839,65	Аналитический метод	2,50	—
807	358530,32	1313801,62	Аналитический метод	2,50	—
808	358138,83	1313763,15	Аналитический метод	2,50	—
809	357764,30	1313726,37	Аналитический метод	2,50	—
810	357446,12	1313689,23	Аналитический метод	2,50	—
811	357398,90	1313683,70	Аналитический метод	2,50	—
812	357258,89	1313667,37	Аналитический метод	2,50	—

ОПИСАНИЕ МЕСТОПОЛОЖЕНИЯ ГРАНИЦ

Публичный сервитут "Расширение ЕСГ для обеспечения подачи газа в газопровод "Южный поток". 2-й этап (Восточный коридор), для обеспечения подачи газа в объеме до 63 млрд.м³/год" км 834 - км 963.7, км 963.7 - км 978
(наименование объекта, местоположение границ которого описано)

Сведения о местоположении границ объекта

1	2	3	4	5	6
813	357041,23	1313645,31	Аналитический метод	2,50	—
814	356845,99	1313625,50	Аналитический метод	2,50	—
815	356641,75	1313578,27	Аналитический метод	2,50	—
816	356322,00	1313489,98	Аналитический метод	2,50	—
817	356112,88	1313432,22	Аналитический метод	2,50	—
818	355914,89	1313382,40	Аналитический метод	2,50	—
819	355820,76	1313358,72	Аналитический метод	2,50	—
820	355708,96	1313330,59	Аналитический метод	2,50	—
821	355589,08	1313297,52	Аналитический метод	2,50	—
822	355254,11	1313205,15	Аналитический метод	2,50	—
823	355094,19	1313161,04	Аналитический метод	2,50	—
824	354959,55	1313123,90	Аналитический метод	2,50	—
825	354879,99	1313101,96	Аналитический метод	2,50	—
826	354773,81	1313072,69	Аналитический метод	2,50	—
827	354675,61	1313045,62	Аналитический метод	2,50	—
828	354556,45	1313076,59	Аналитический метод	2,50	—
829	354442,87	1313009,91	Аналитический метод	2,50	—
830	354367,73	1312965,81	Аналитический метод	2,50	—
831	354346,39	1312959,92	Аналитический метод	2,50	—
832	354190,78	1312917,00	Аналитический метод	2,50	—
833	353947,09	1312849,80	Аналитический метод	2,50	—
834	353864,61	1312766,11	Аналитический метод	2,50	—
835	353637,92	1312437,58	Аналитический метод	2,50	—
836	353416,61	1312116,75	Аналитический метод	2,50	—

ОПИСАНИЕ МЕСТОПОЛОЖЕНИЯ ГРАНИЦ

Публичный сервитут "Расширение ЕСГ для обеспечения подачи газа в газопровод "Южный поток". 2-й этап (Восточный коридор), для обеспечения подачи газа в объеме до 63 млрд.м³/год" км 834 - км 963.7, км 963.7 - км 978

(наименование объекта, местоположение границ которого описано)

Сведения о местоположении границ объекта

1	2	3	4	5	6
837	353318,36	1311974,35	Аналитический метод	2,50	—
838	353155,36	1311738,07	Аналитический метод	2,50	—
839	353111,06	1311700,35	Аналитический метод	2,50	—
840	353071,16	1311642,50	Аналитический метод	2,50	—
841	353052,30	1311589,60	Аналитический метод	2,50	—
842	352846,97	1311292,01	Аналитический метод	2,50	—
843	352664,39	1311027,28	Аналитический метод	2,50	—
844	352539,33	1310846,08	Аналитический метод	2,50	—
845	352497,88	1310729,64	Аналитический метод	2,50	—
846	352431,14	1310346,33	Аналитический метод	2,50	—
847	352366,87	1309977,01	Аналитический метод	2,50	—
848	352305,97	1309627,17	Аналитический метод	2,50	—
849	352274,73	1309447,63	Аналитический метод	2,50	—
850	352260,12	1309363,78	Аналитический метод	2,50	—
851	352259,10	1309357,89	Аналитический метод	2,50	—
852	352235,20	1309242,75	Аналитический метод	2,50	—
853	352192,89	1309038,95	Аналитический метод	2,50	—
854	352179,17	1308972,88	Аналитический метод	2,50	—
855	352116,67	1308671,88	Аналитический метод	2,50	—
856	352002,75	1308435,13	Аналитический метод	2,50	—
857	351912,34	1308247,23	Аналитический метод	2,50	—
858	352006,17	1307987,33	Аналитический метод	2,50	—
859	352052,79	1308005,51	Аналитический метод	2,50	—
860	351966,50	1308244,47	Аналитический метод	2,50	—

ОПИСАНИЕ МЕСТОПОЛОЖЕНИЯ ГРАНИЦ

Публичный сервитут "Расширение ЕСГ для обеспечения подачи газа в газопровод "Южный поток". 2-й этап (Восточный коридор), для обеспечения подачи газа в объеме до 63 млрд.м³/год" км 834 - км 963.7, км 963.7 - км 978

(наименование объекта, местоположение границ которого описано)

Сведения о местоположении границ объекта

1	2	3	4	5	6
861	352047,81	1308413,46	Аналитический метод	2,50	—
862	352164,38	1308655,72	Аналитический метод	2,50	—
863	352228,13	1308962,72	Аналитический метод	2,50	—
864	352241,85	1309028,78	Аналитический метод	2,50	—
865	352284,16	1309232,59	Аналитический метод	2,50	—
866	352308,22	1309348,51	Аналитический метод	2,50	—
867	352309,38	1309355,20	Аналитический метод	2,50	—
868	352323,99	1309439,05	Аналитический метод	2,50	—
869	352355,23	1309618,60	Аналитический метод	2,50	—
870	352416,13	1309968,43	Аналитический метод	2,50	—
871	352480,40	1310337,76	Аналитический метод	2,50	—
872	352546,41	1310716,88	Аналитический метод	2,50	—
873	352584,22	1310823,10	Аналитический метод	2,50	—
874	352705,54	1310998,88	Аналитический метод	2,50	—
875	352888,13	1311263,62	Аналитический метод	2,50	—
876	353097,18	1311566,62	Аналитический метод	2,50	—
877	353116,05	1311619,52	Аналитический метод	2,50	—
878	353148,49	1311666,55	Аналитический метод	2,50	—
879	353192,78	1311704,26	Аналитический метод	2,50	—
880	353359,52	1311945,96	Аналитический метод	2,50	—
881	353457,77	1312088,36	Аналитический метод	2,50	—
882	353679,07	1312409,19	Аналитический метод	2,50	—
883	353903,29	1312734,12	Аналитический метод	2,50	—
884	353973,30	1312805,16	Аналитический метод	2,50	—

ОПИСАНИЕ МЕСТОПОЛОЖЕНИЯ ГРАНИЦ

Публичный сервитут "Расширение ЕСГ для обеспечения подачи газа в газопровод "Южный поток". 2-й этап (Восточный коридор), для обеспечения подачи газа в объеме до 63 млрд.м³/год" км 834 - км 963.7, км 963.7 - км 978

(наименование объекта, местоположение границ которого описано)

Сведения о местоположении границ объекта

1	2	3	4	5	6
885	354204,08	1312868,80	Аналитический метод	2,50	—
886	354359,69	1312911,72	Аналитический метод	2,50	—
887	354387,37	1312919,36	Аналитический метод	2,50	—
888	354468,18	1312966,79	Аналитический метод	2,50	—
889	354563,91	1313022,99	Аналитический метод	2,50	—
890	354663,07	1312997,22	Аналитический метод	2,50	—
891	354675,99	1312993,86	Аналитический метод	2,50	—
892	354787,10	1313024,49	Аналитический метод	2,50	—
893	354893,28	1313053,76	Аналитический метод	2,50	—
894	354972,84	1313075,70	Аналитический метод	2,50	—
895	355107,49	1313112,84	Аналитический метод	2,50	—
896	355267,41	1313156,95	Аналитический метод	2,50	—
897	355602,37	1313249,32	Аналитический метод	2,50	—
898	355721,71	1313282,24	Аналитический метод	2,50	—
899	355832,96	1313310,23	Аналитический метод	2,50	—
900	355927,09	1313333,91	Аналитический метод	2,50	—
901	356125,64	1313383,87	Аналитический метод	2,50	—
902	356335,31	1313441,79	Аналитический метод	2,50	—
903	356654,04	1313529,80	Аналитический метод	2,50	—
904	356854,18	1313576,07	Аналитический метод	2,50	—
905	357046,28	1313595,56	Аналитический метод	2,50	—
906	357264,30	1313617,66	Аналитический метод	2,50	—
907	357404,70	1313634,04	Аналитический метод	2,50	—
908	357451,94	1313639,57	Аналитический метод	2,50	—

ОПИСАНИЕ МЕСТОПОЛОЖЕНИЯ ГРАНИЦ

Публичный сервитут "Расширение ЕСГ для обеспечения подачи газа в газопровод "Южный поток". 2-й этап (Восточный коридор), для обеспечения подачи газа в объеме до 63 млрд.м³/год" км 834 - км 963.7, км 963.7 - км 978

(наименование объекта, местоположение границ которого описано)

Сведения о местоположении границ объекта

1	2	3	4	5	6
909	357769,64	1313676,65	Аналитический метод	2,50	—
910	358143,71	1313713,39	Аналитический метод	2,50	—
911	358535,21	1313751,86	Аналитический метод	2,50	—
912	358922,07	1313789,89	Аналитический метод	2,50	—
913	359008,38	1313798,38	Аналитический метод	2,50	—
914	359085,46	1313807,18	Аналитический метод	2,50	—
915	359406,34	1313843,90	Аналитический метод	2,50	—
916	359796,36	1313888,51	Аналитический метод	2,50	—
917	360191,50	1313933,76	Аналитический метод	2,50	—
918	360504,76	1313969,55	Аналитический метод	2,50	—
919	360575,48	1313997,46	Аналитический метод	2,50	—
920	360634,24	1314020,64	Аналитический метод	2,50	—
921	360853,54	1314045,71	Аналитический метод	2,50	—
922	360860,92	1313981,18	Аналитический метод	2,50	—
923	360868,87	1313982,04	Аналитический метод	2,50	—
924	360861,48	1314046,62	Аналитический метод	2,50	—
925	360874,26	1314048,08	Аналитический метод	2,50	—
926	361106,32	1314074,63	Аналитический метод	2,50	—
927	361112,86	1314019,88	Аналитический метод	2,50	—
928	361151,39	1314024,69	Аналитический метод	2,50	—
929	361147,11	1314061,18	Аналитический метод	2,50	—
930	361240,51	1314071,86	Аналитический метод	2,50	—
931	361240,40	1314075,68	Аналитический метод	2,50	—
932	361248,68	1314075,97	Аналитический метод	2,50	—

ОПИСАНИЕ МЕСТОПОЛОЖЕНИЯ ГРАНИЦ

Публичный сервитут "Расширение ЕСГ для обеспечения подачи газа в газопровод "Южный поток". 2-й этап (Восточный коридор), для обеспечения подачи газа в объеме до 63 млрд.м³/год" км 834 - км 963.7, км 963.7 - км 978

(наименование объекта, местоположение границ которого описано)

Сведения о местоположении границ объекта

1	2	3	4	5	6
933	361247,48	1314086,61	Аналитический метод	2,50	—
934	361264,87	1314077,54	Аналитический метод	2,50	—
935	361274,04	1314078,56	Аналитический метод	2,50	—
936	361275,25	1314067,59	Аналитический метод	2,50	—
937	361286,64	1314068,77	Аналитический метод	2,50	—
938	361290,88	1314030,67	Аналитический метод	2,50	—
939	361298,83	1314031,56	Аналитический метод	2,50	—
940	361294,59	1314069,64	Аналитический метод	2,50	—
941	361296,18	1314069,81	Аналитический метод	2,50	—
942	361295,93	1314071,96	Аналитический метод	2,50	—
943	361298,19	1314072,22	Аналитический метод	2,50	—
944	361299,07	1314073,33	Аналитический метод	2,50	—
945	361332,31	1314077,13	Аналитический метод	2,50	—
946	361370,85	1314077,48	Аналитический метод	2,50	—
947	361370,84	1314075,69	Аналитический метод	2,50	—
948	361383,78	1314076,25	Аналитический метод	2,50	—
949	361384,04	1314083,05	Аналитический метод	2,50	—
950	361412,51	1314087,31	Аналитический метод	2,50	—
951	361415,81	1314057,65	Аналитический метод	2,50	—
952	361420,86	1314058,21	Аналитический метод	2,50	—
953	361421,32	1314054,22	Аналитический метод	2,50	—
954	361424,79	1314054,62	Аналитический метод	2,50	—
955	361424,91	1314056,62	Аналитический метод	2,50	—
956	361424,86	1314062,20	Аналитический метод	2,50	—

ОПИСАНИЕ МЕСТОПОЛОЖЕНИЯ ГРАНИЦ

Публичный сервитут "Расширение ЕСГ для обеспечения подачи газа в газопровод "Южный поток". 2-й этап (Восточный коридор), для обеспечения подачи газа в объеме до 63 млрд.м³/год" км 834 - км 963.7, км 963.7 - км 978
(наименование объекта, местоположение границ которого описано)

Сведения о местоположении границ объекта

1	2	3	4	5	6
957	361419,66	1314078,51	Аналитический метод	2,50	—
958	361418,38	1314087,79	Аналитический метод	2,50	—
959	361458,10	1314091,84	Аналитический метод	2,50	—
960	361457,01	1314102,23	Аналитический метод	2,50	—
961	361484,96	1314105,34	Аналитический метод	2,50	—
962	361483,54	1314117,78	Аналитический метод	2,50	—
963	361628,14	1314134,33	Аналитический метод	2,50	—
964	361722,00	1314145,06	Аналитический метод	2,50	—
965	361722,48	1314140,93	Аналитический метод	2,50	—
966	361712,05	1314139,72	Аналитический метод	2,50	—
967	361712,62	1314134,75	Аналитический метод	2,50	—
968	361723,06	1314135,96	Аналитический метод	2,50	—
969	361724,09	1314127,40	Аналитический метод	2,50	—
970	361736,48	1314129,06	Аналитический метод	2,50	—
971	361735,47	1314137,40	Аналитический метод	2,50	—
972	361745,90	1314138,61	Аналитический метод	2,50	—
973	361745,33	1314143,57	Аналитический метод	2,50	—
974	361734,90	1314142,36	Аналитический метод	2,50	—
975	361734,42	1314146,48	Аналитический метод	2,50	—
976	361843,82	1314158,99	Аналитический метод	2,50	—
977	361878,66	1313882,30	Аналитический метод	2,50	—
978	361935,94	1313889,26	Аналитический метод	2,50	—
979	361956,01	1313849,14	Аналитический метод	2,50	—
980	361962,31	1313849,95	Аналитический метод	2,50	—

ОПИСАНИЕ МЕСТОПОЛОЖЕНИЯ ГРАНИЦ

Публичный сервитут "Расширение ЕСГ для обеспечения подачи газа в газопровод "Южный поток". 2-й этап (Восточный коридор), для обеспечения подачи газа в объеме до 63 млрд.м³/год" км 834 - км 963.7, км 963.7 - км 978

(наименование объекта, местоположение границ которого описано)

Сведения о местоположении границ объекта

1	2	3	4	5	6
981	361939,41	1313895,73	Аналитический метод	2,50	—
982	361883,87	1313888,98	Аналитический метод	2,50	—
983	361849,78	1314159,68	Аналитический метод	2,50	—
984	362008,06	1314177,78	Аналитический метод	2,50	—
985	362233,30	1314209,73	Аналитический метод	2,50	—
986	362391,34	1314210,72	Аналитический метод	2,50	—
987	362429,38	1314210,97	Аналитический метод	2,50	—
988	362456,23	1314211,13	Аналитический метод	2,50	—
989	362603,18	1314212,05	Аналитический метод	2,50	—
990	362810,39	1314227,74	Аналитический метод	2,50	—
991	362888,94	1314262,43	Аналитический метод	2,50	—
992	362906,70	1314228,11	Аналитический метод	2,50	—
993	363038,45	1314288,19	Аналитический метод	2,50	—
994	363036,32	1314291,05	Аналитический метод	2,50	—
995	363023,21	1314319,91	Аналитический метод	2,50	—
996	363022,99	1314321,64	Аналитический метод	2,50	—
997	363174,93	1314388,73	Аналитический метод	2,50	—
998	363175,72	1314380,61	Аналитический метод	2,50	—
999	363177,62	1314365,34	Аналитический метод	2,50	—
1000	363191,23	1314362,23	Аналитический метод	2,50	—
1001	363260,29	1314392,51	Аналитический метод	2,50	—
1002	363247,94	1314420,98	Аналитический метод	2,50	—
1003	363306,63	1314446,89	Аналитический метод	2,50	—
1004	363417,51	1314403,93	Аналитический метод	2,50	—

ОПИСАНИЕ МЕСТОПОЛОЖЕНИЯ ГРАНИЦ

Публичный сервитут "Расширение ЕСГ для обеспечения подачи газа в газопровод "Южный поток". 2-й этап (Восточный коридор), для обеспечения подачи газа в объеме до 63 млрд.м³/год" км 834 - км 963.7, км 963.7 - км 978
(наименование объекта, местоположение границ которого описано)

Сведения о местоположении границ объекта

1	2	3	4	5	6
1005	363719,41	1314286,98	Аналитический метод	2,50	—
1006	363898,61	1314314,84	Аналитический метод	2,50	—
1007	364004,91	1314351,07	Аналитический метод	2,50	—
1008	364170,03	1314461,67	Аналитический метод	2,50	—
1009	364282,77	1314590,46	Аналитический метод	2,50	—
1010	364444,86	1314645,70	Аналитический метод	2,50	—
1011	364700,30	1314816,79	Аналитический метод	2,50	—
1012	365021,32	1315031,79	Аналитический метод	2,50	—
1013	365230,23	1315171,71	Аналитический метод	2,50	—
1014	365345,91	1315249,19	Аналитический метод	2,50	—
1015	365399,98	1315295,46	Аналитический метод	2,50	—
1016	365470,24	1315494,91	Аналитический метод	2,50	—
1017	365539,25	1315690,79	Аналитический метод	2,50	—
1018	365558,90	1315746,56	Аналитический метод	2,50	—
1019	365767,16	1315924,98	Аналитический метод	2,50	—
1020	365993,20	1316118,63	Аналитический метод	2,50	—
1021	366226,95	1316318,90	Аналитический метод	2,50	—
1022	366316,23	1316398,46	Аналитический метод	2,50	—
1023	366581,24	1316634,63	Аналитический метод	2,50	—
1024	366836,37	1316862,01	Аналитический метод	2,50	—
1025	367048,67	1317051,20	Аналитический метод	2,50	—
1026	367245,37	1317218,45	Аналитический метод	2,50	—
1027	367320,91	1317338,04	Аналитический метод	2,50	—
1028	367428,68	1317684,69	Аналитический метод	2,50	—

ОПИСАНИЕ МЕСТОПОЛОЖЕНИЯ ГРАНИЦ

Публичный сервитут "Расширение ЕСГ для обеспечения подачи газа в газопровод "Южный поток". 2-й этап (Восточный коридор), для обеспечения подачи газа в объеме до 63 млрд.м³/год" км 834 - км 963.7, км 963.7 - км 978

(наименование объекта, местоположение границ которого описано)

Сведения о местоположении границ объекта

1	2	3	4	5	6
1029	367509,02	1317909,97	Аналитический метод	2,50	—
1030	367615,68	1318209,10	Аналитический метод	2,50	—
1031	367746,92	1318577,10	Аналитический метод	2,50	—
1032	367880,08	1318950,50	Аналитический метод	2,50	—
1033	367888,37	1318973,74	Аналитический метод	2,50	—
1034	367893,68	1318988,61	Аналитический метод	2,50	—
1035	368013,36	1319324,28	Аналитический метод	2,50	—
1036	368018,37	1319338,32	Аналитический метод	2,50	—
1037	368117,64	1319616,73	Аналитический метод	2,50	—
1038	368249,60	1319986,82	Аналитический метод	2,50	—
1039	368255,35	1320002,92	Аналитический метод	2,50	—
1040	368360,57	1320297,97	Аналитический метод	2,50	—
1041	368490,88	1320663,41	Аналитический метод	2,50	—
1042	368501,69	1320693,76	Аналитический метод	2,50	—
1043	368590,15	1320941,78	Аналитический метод	2,50	—
1044	368721,55	1321310,21	Аналитический метод	2,50	—
1045	368757,44	1321405,01	Аналитический метод	2,50	—
1046	368763,13	1321420,01	Аналитический метод	2,50	—
1047	368837,90	1321617,44	Аналитический метод	2,50	—
1048	368857,62	1321669,51	Аналитический метод	2,50	—
1049	368935,72	1321875,79	Аналитический метод	2,50	—
1050	369074,31	1322241,55	Аналитический метод	2,50	—
1051	369131,11	1322402,70	Аналитический метод	2,50	—
1052	369140,27	1322428,69	Аналитический метод	2,50	—

ОПИСАНИЕ МЕСТОПОЛОЖЕНИЯ ГРАНИЦ

Публичный сервитут "Расширение ЕСГ для обеспечения подачи газа в газопровод "Южный поток". 2-й этап (Восточный коридор), для обеспечения подачи газа в объеме до 63 млрд.м³/год" км 834 - км 963.7, км 963.7 - км 978
(наименование объекта, местоположение границ которого описано)

Сведения о местоположении границ объекта

1	2	3	4	5	6
1053	369162,71	1322492,37	Аналитический метод	2,50	—
1054	369494,41	1322651,17	Аналитический метод	2,50	—
1055	369638,69	1322720,22	Аналитический метод	2,50	—
1056	369884,55	1322833,15	Аналитический метод	2,50	—
1057	370107,01	1322935,27	Аналитический метод	2,50	—
1058	370292,24	1323020,32	Аналитический метод	2,50	—
1059	370297,21	1323022,61	Аналитический метод	2,50	—
1060	370336,97	1323040,86	Аналитический метод	2,50	—
1061	370552,74	1323139,94	Аналитический метод	2,50	—
1062	370698,08	1323206,68	Аналитический метод	2,50	—
1063	370946,12	1323327,48	Аналитический метод	2,50	—
1064	371179,27	1323441,03	Аналитический метод	2,50	—
1065	371210,55	1323455,62	Аналитический метод	2,50	—
1066	371235,59	1323467,31	Аналитический метод	2,50	—
1067	371541,05	1323609,77	Аналитический метод	2,50	—
1	371854,17	1323755,79	Аналитический метод	2,50	—

3. Сведения о характерных точках части (частей) границы объекта

Обозначение характерных точек части границы	Координаты, м		Метод определения координат характерной точки	Средняя квадратическая погрешность положения характерной точки (M _t), м	Описание обозначения точки на местности (при наличии)
	X	Y			
1	2	3	4	5	6
Часть № —					
—	—	—	—	—	—

ОПИСАНИЕ МЕСТОПОЛОЖЕНИЯ ГРАНИЦ

Публичного сервитута "Расширение ЕСГ для обеспечения подачи газа в газопровод "Южный поток". 2-й этап (Восточный коридор), для обеспечения подачи газа в объеме до 63 млрд.м³/год" км 834 - км 963.7, км 963.7 - км 978

План границ

Используемые условные знаки и обозначения:








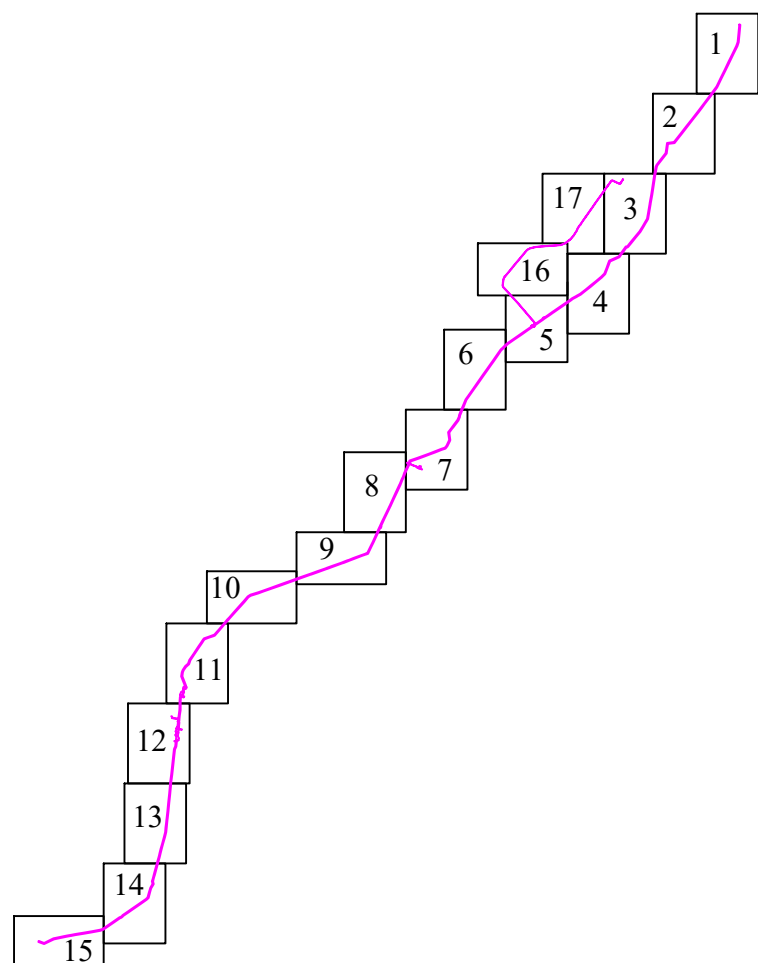
-  граница муниципального района по данным ЕГРН
-  граница муниципального образования по данным ЕГРН
-  граница населенного пункта по данным ЕГРН
-  граница кадастрового квартала по данным ЕГРН
-  граница земельного участка по данным ЕГРН
-  граница публичного сервитута
-  15 характерная точка публичного сервитута

Схема расположения листов




Подпись Арынычев А.В. Дата 11.02.2022

Место для оттиска печати лица, составившего описание местоположения границ

ОПИСАНИЕ МЕСТОПОЛОЖЕНИЯ ГРАНИЦ

Публичного сервитута "Расширение ЕСГ для обеспечения подачи газа в газопровод "Южный поток". 2-й этап (Восточный коридор), для обеспечения подачи газа в объеме до 63 млрд.м³/год" км 834 - км 963.7, км 963.7 - км 978

План границ

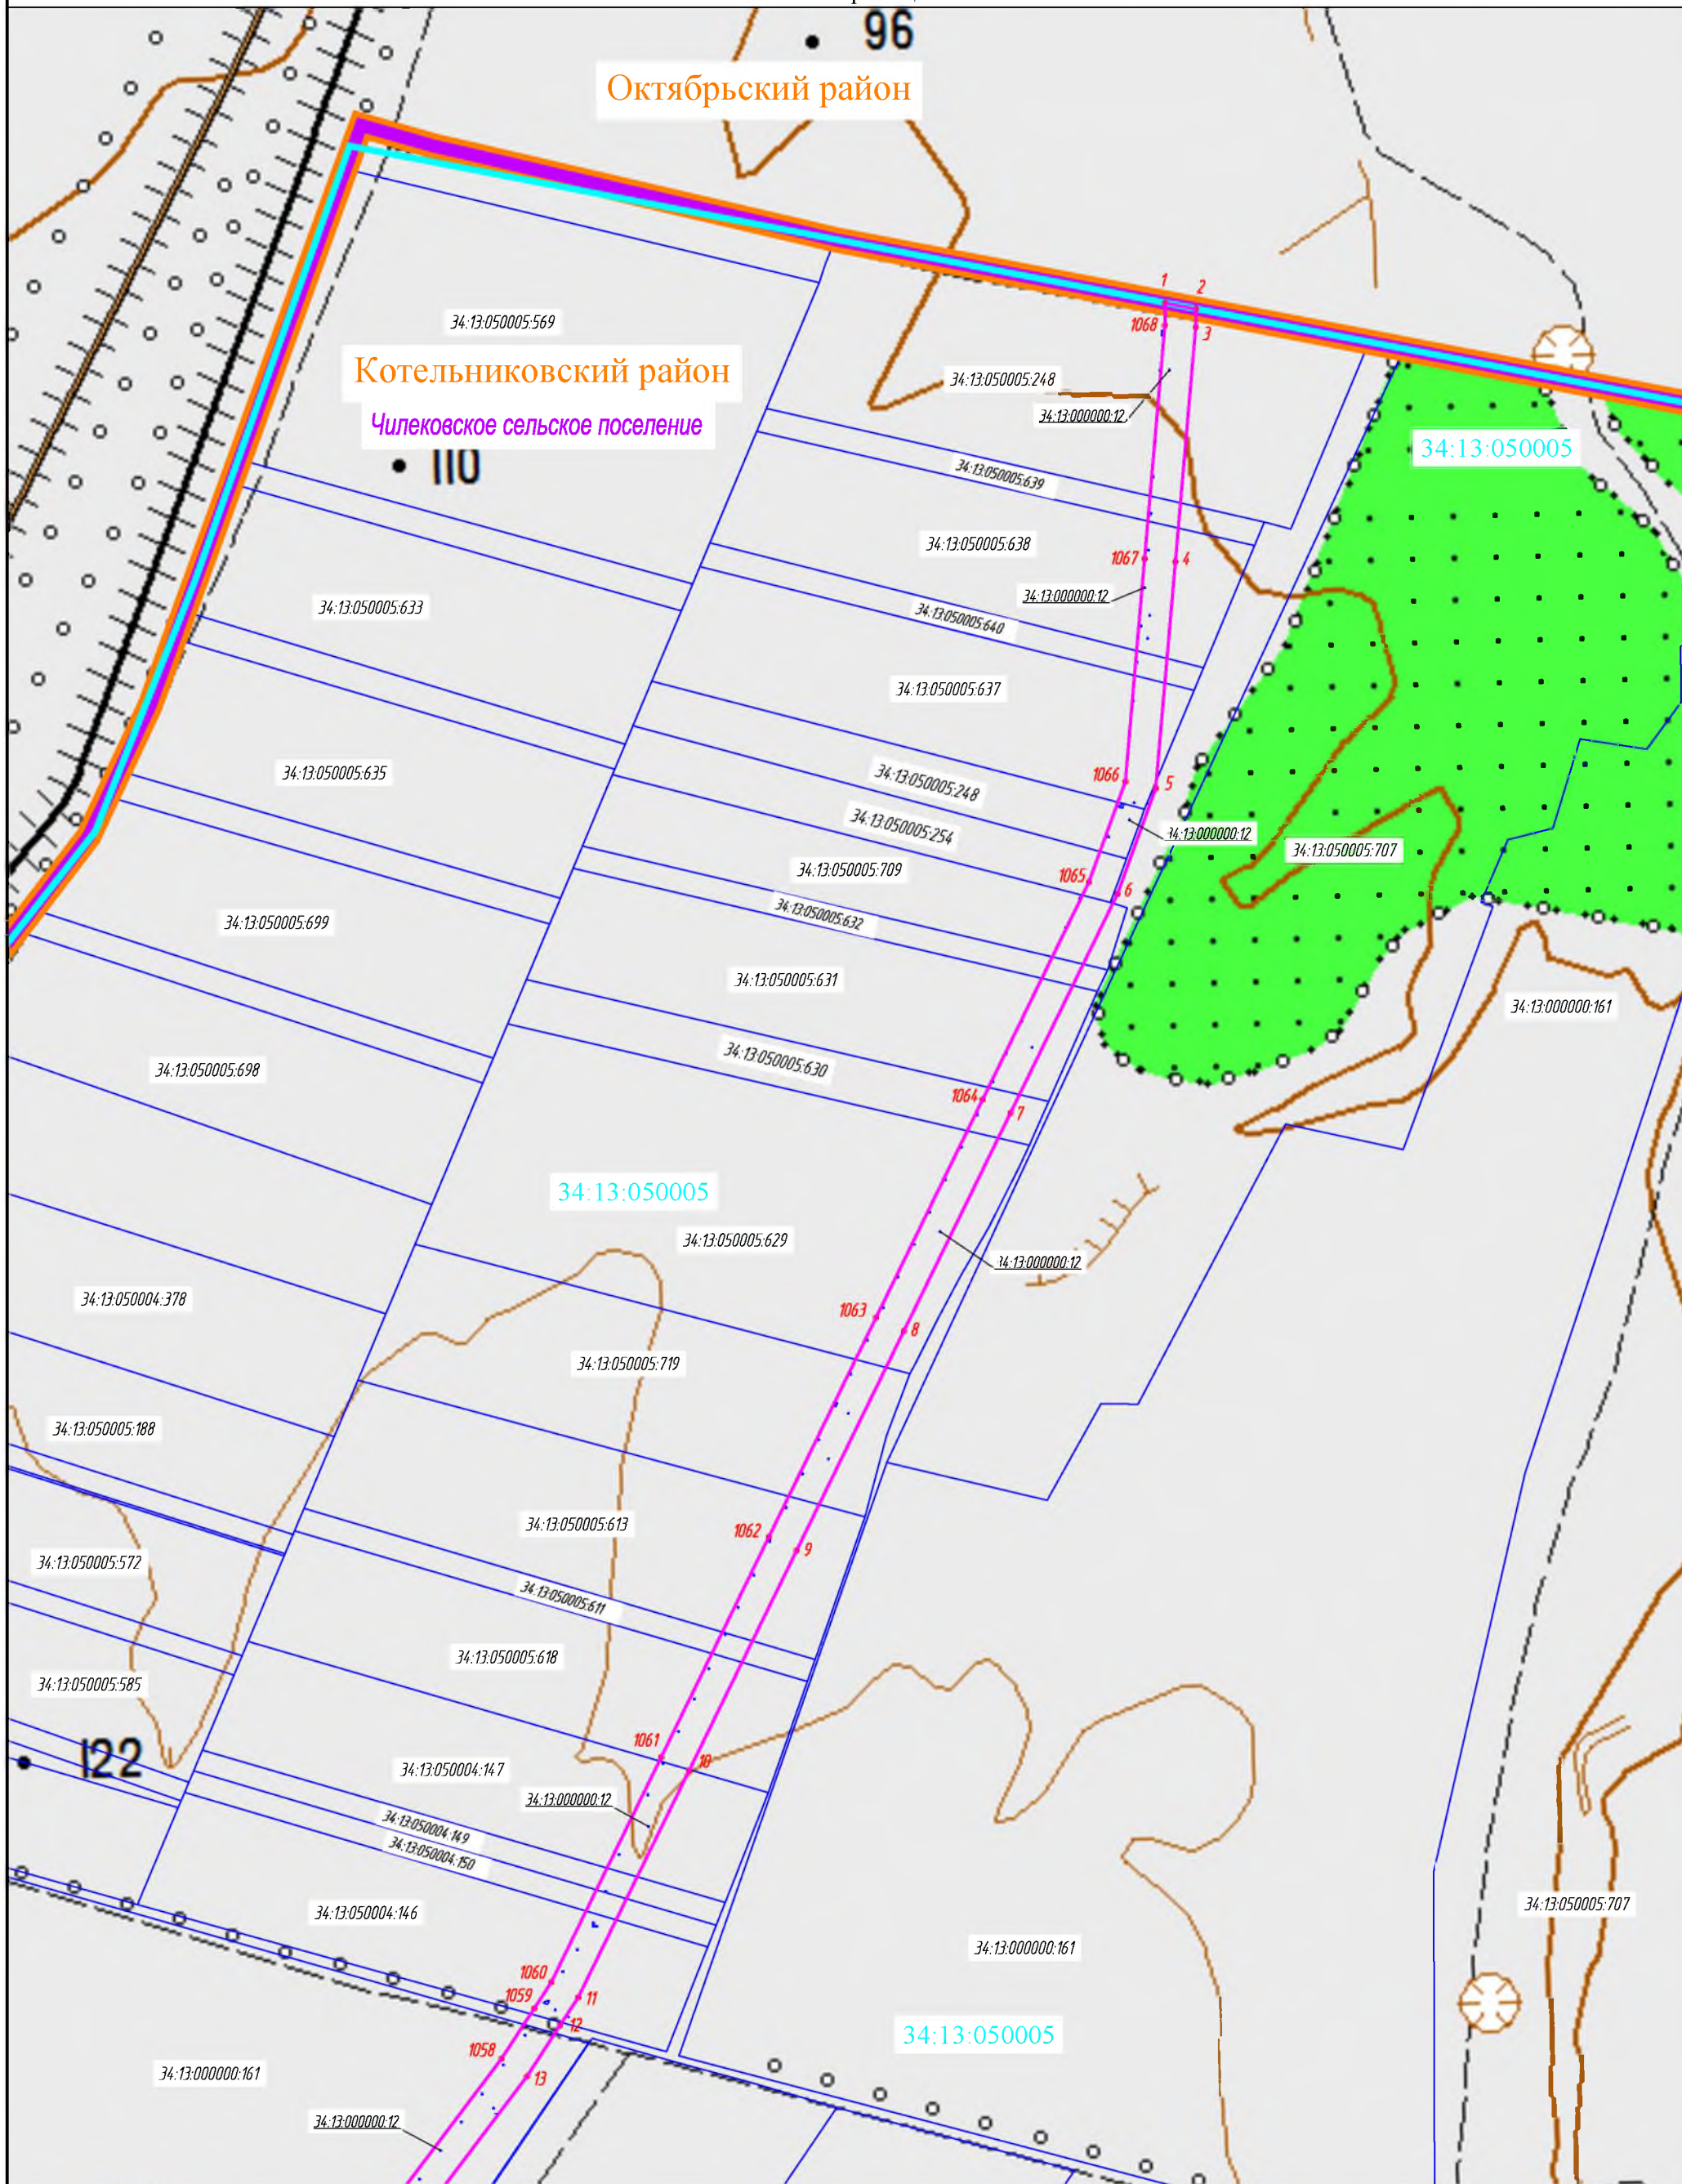

Масштаб 1:10 000

1



Подпись Арынычев А.В. Дата 11.02.2022


Место для оттиска печати лица, составившего описание местоположения границ

Данный чертеж выпущен с использованием топографических карт масштаба 1:50 000, полученных ООО «Газпром проектирование» в ФГБУ «Центр геодезии, картографии и ИПД» по договору №3728/2019/ДПП от 01.02.2019г.
© Картографическая основа. Росреестр.

ОПИСАНИЕ МЕСТОПОЛОЖЕНИЯ ГРАНИЦ

Публичного сервитута "Расширение ЕСГ для обеспечения подачи газа в газопровод "Южный поток". 2-й этап (Восточный коридор), для обеспечения подачи газа в объеме до 63 млрд.м³/год" км 834 - км 963.7, км 963.7 - км 978

План границ

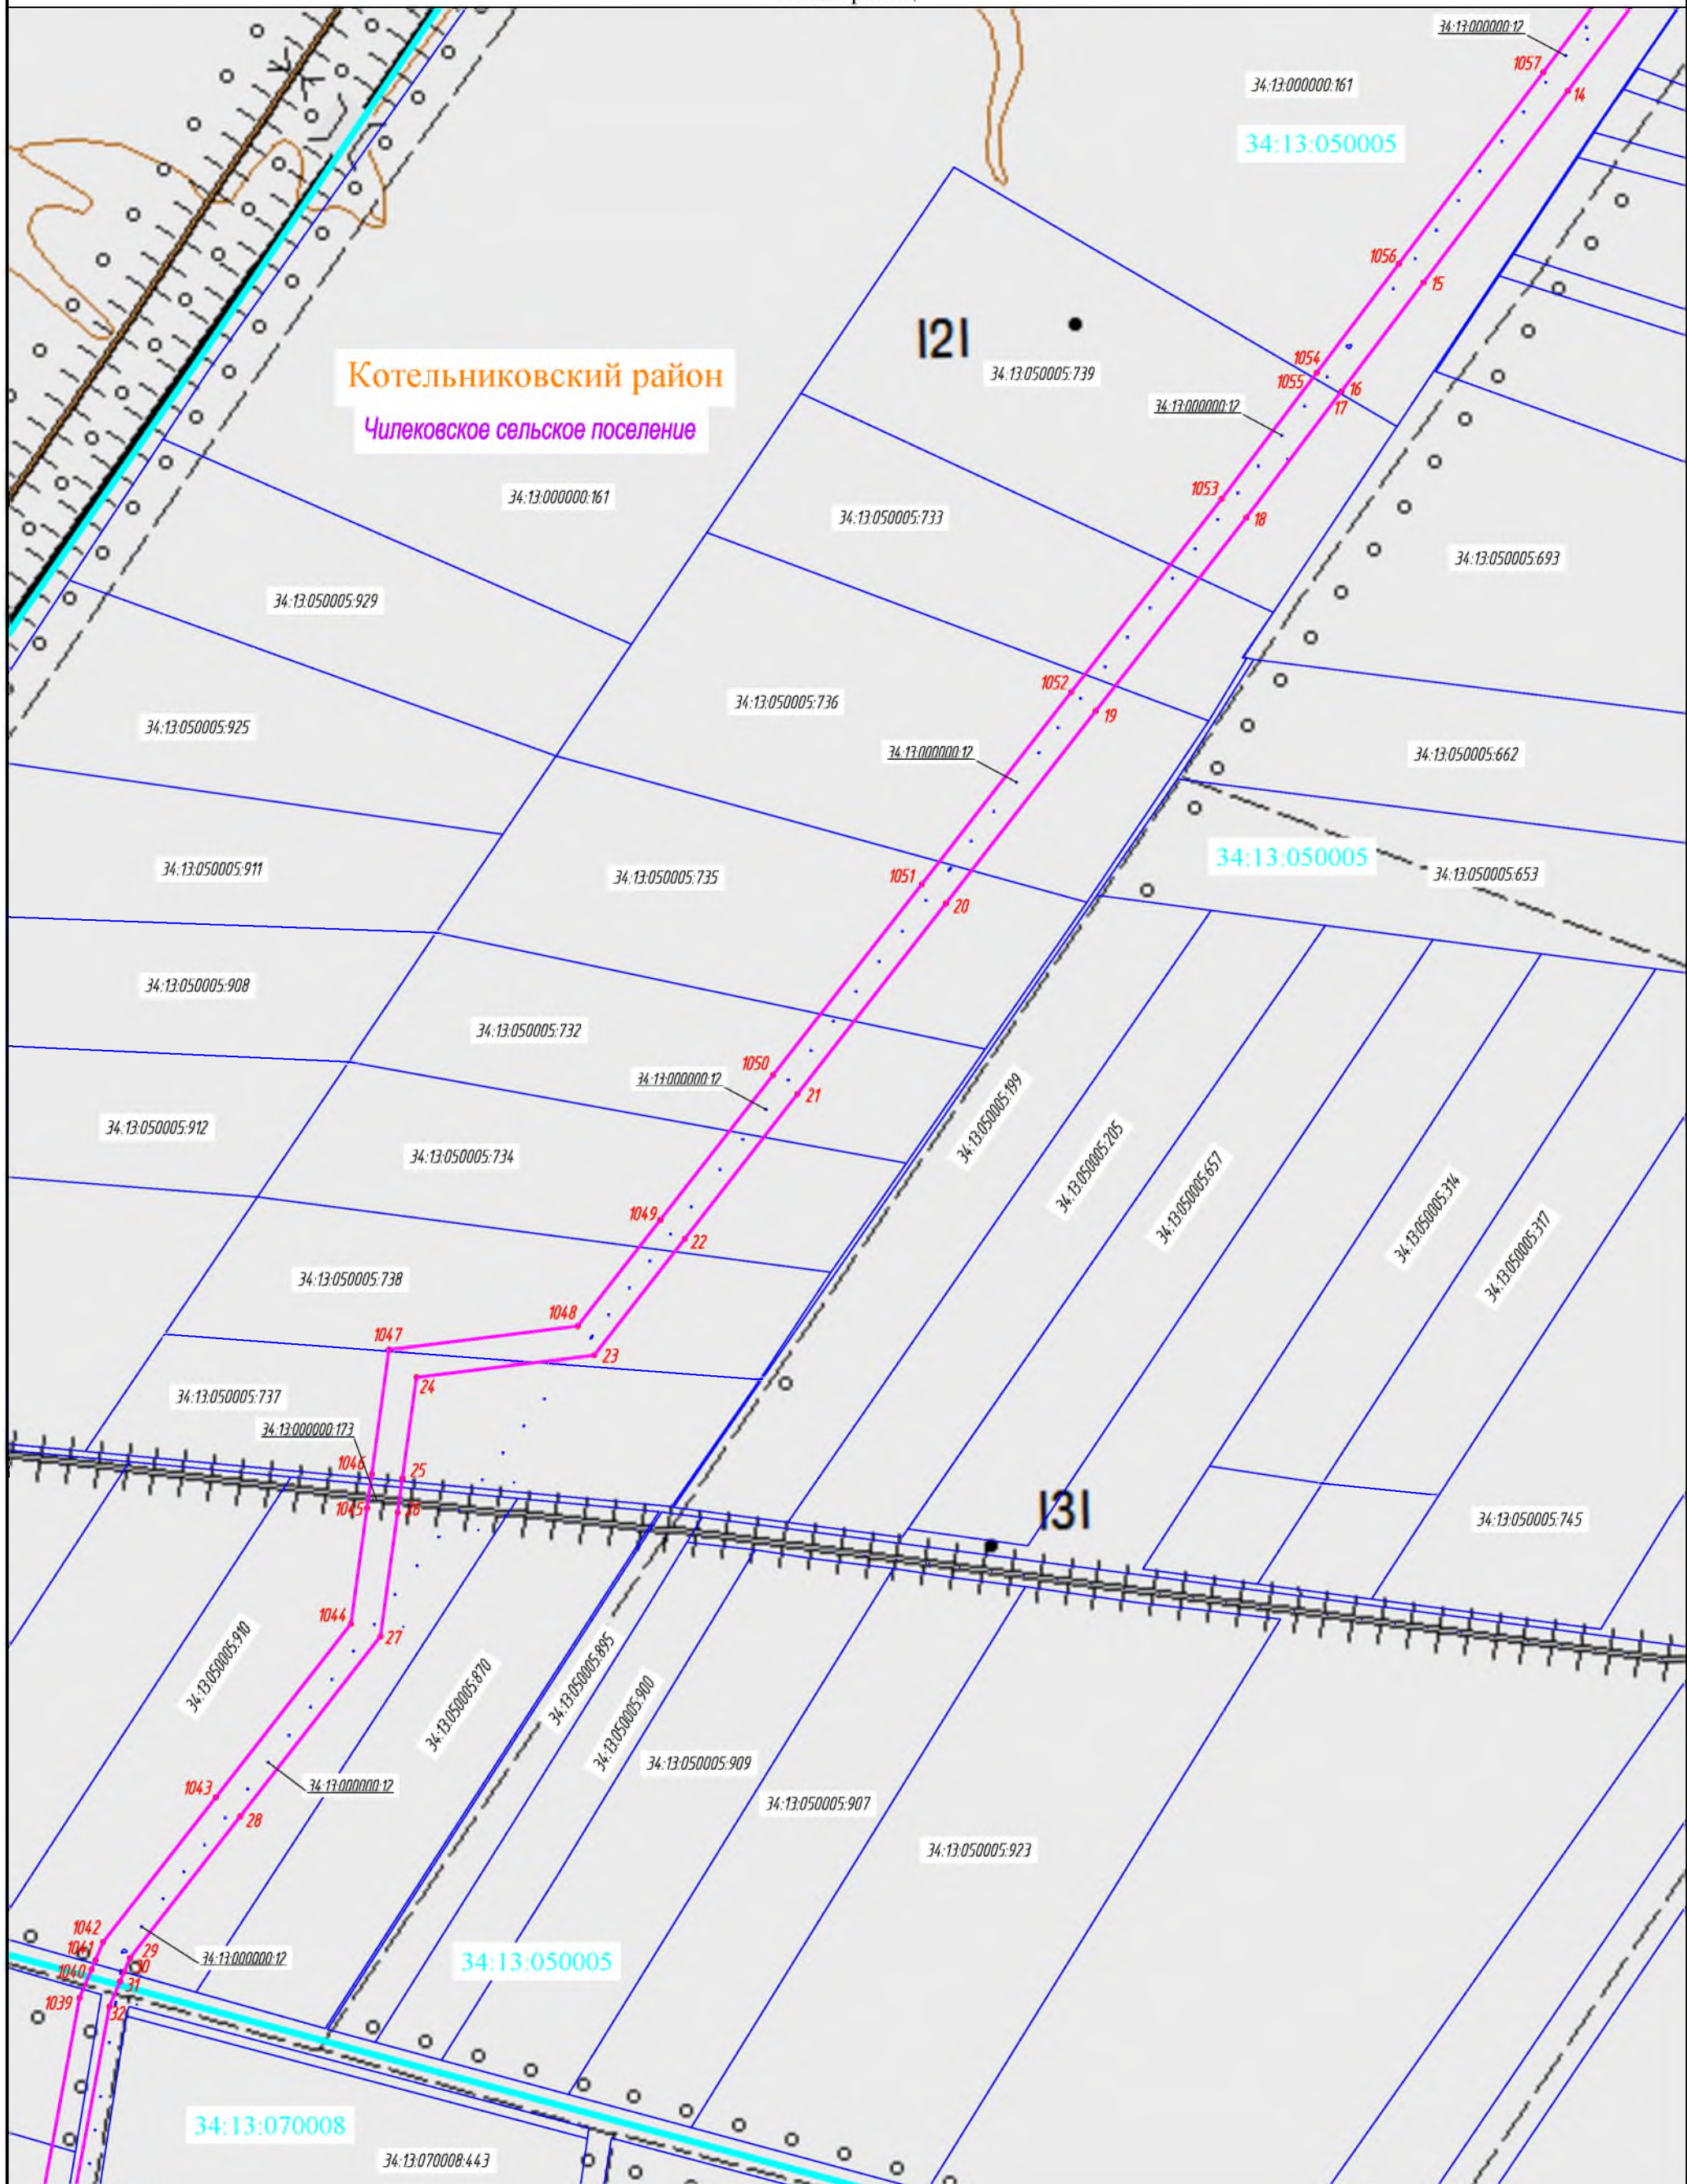

Масштаб 1:10 000




Подпись Арынычев А.В. Дата 11.02.2022
Место для оттиска печати лица, составившего описание местоположения границ

Данный чертеж выпущен с использованием топографических карт масштаба 1:50 000, полученных ООО «Газпром проектирование» в ФГБУ «Центр геодезии, картографии и ИПД» по договору №3728/2019/ДПП от 01.02.2019г.
© Картографическая основа. Росреестр.

ОПИСАНИЕ МЕСТОПОЛОЖЕНИЯ ГРАНИЦ

Публичного сервитута "Расширение ЕСГ для обеспечения подачи газа в газопровод "Южный поток". 2-й этап (Восточный коридор), для обеспечения подачи газа в объеме до 63 млрд.м³/год" км 834 - км 963.7, км 963.7 - км 978

План границ

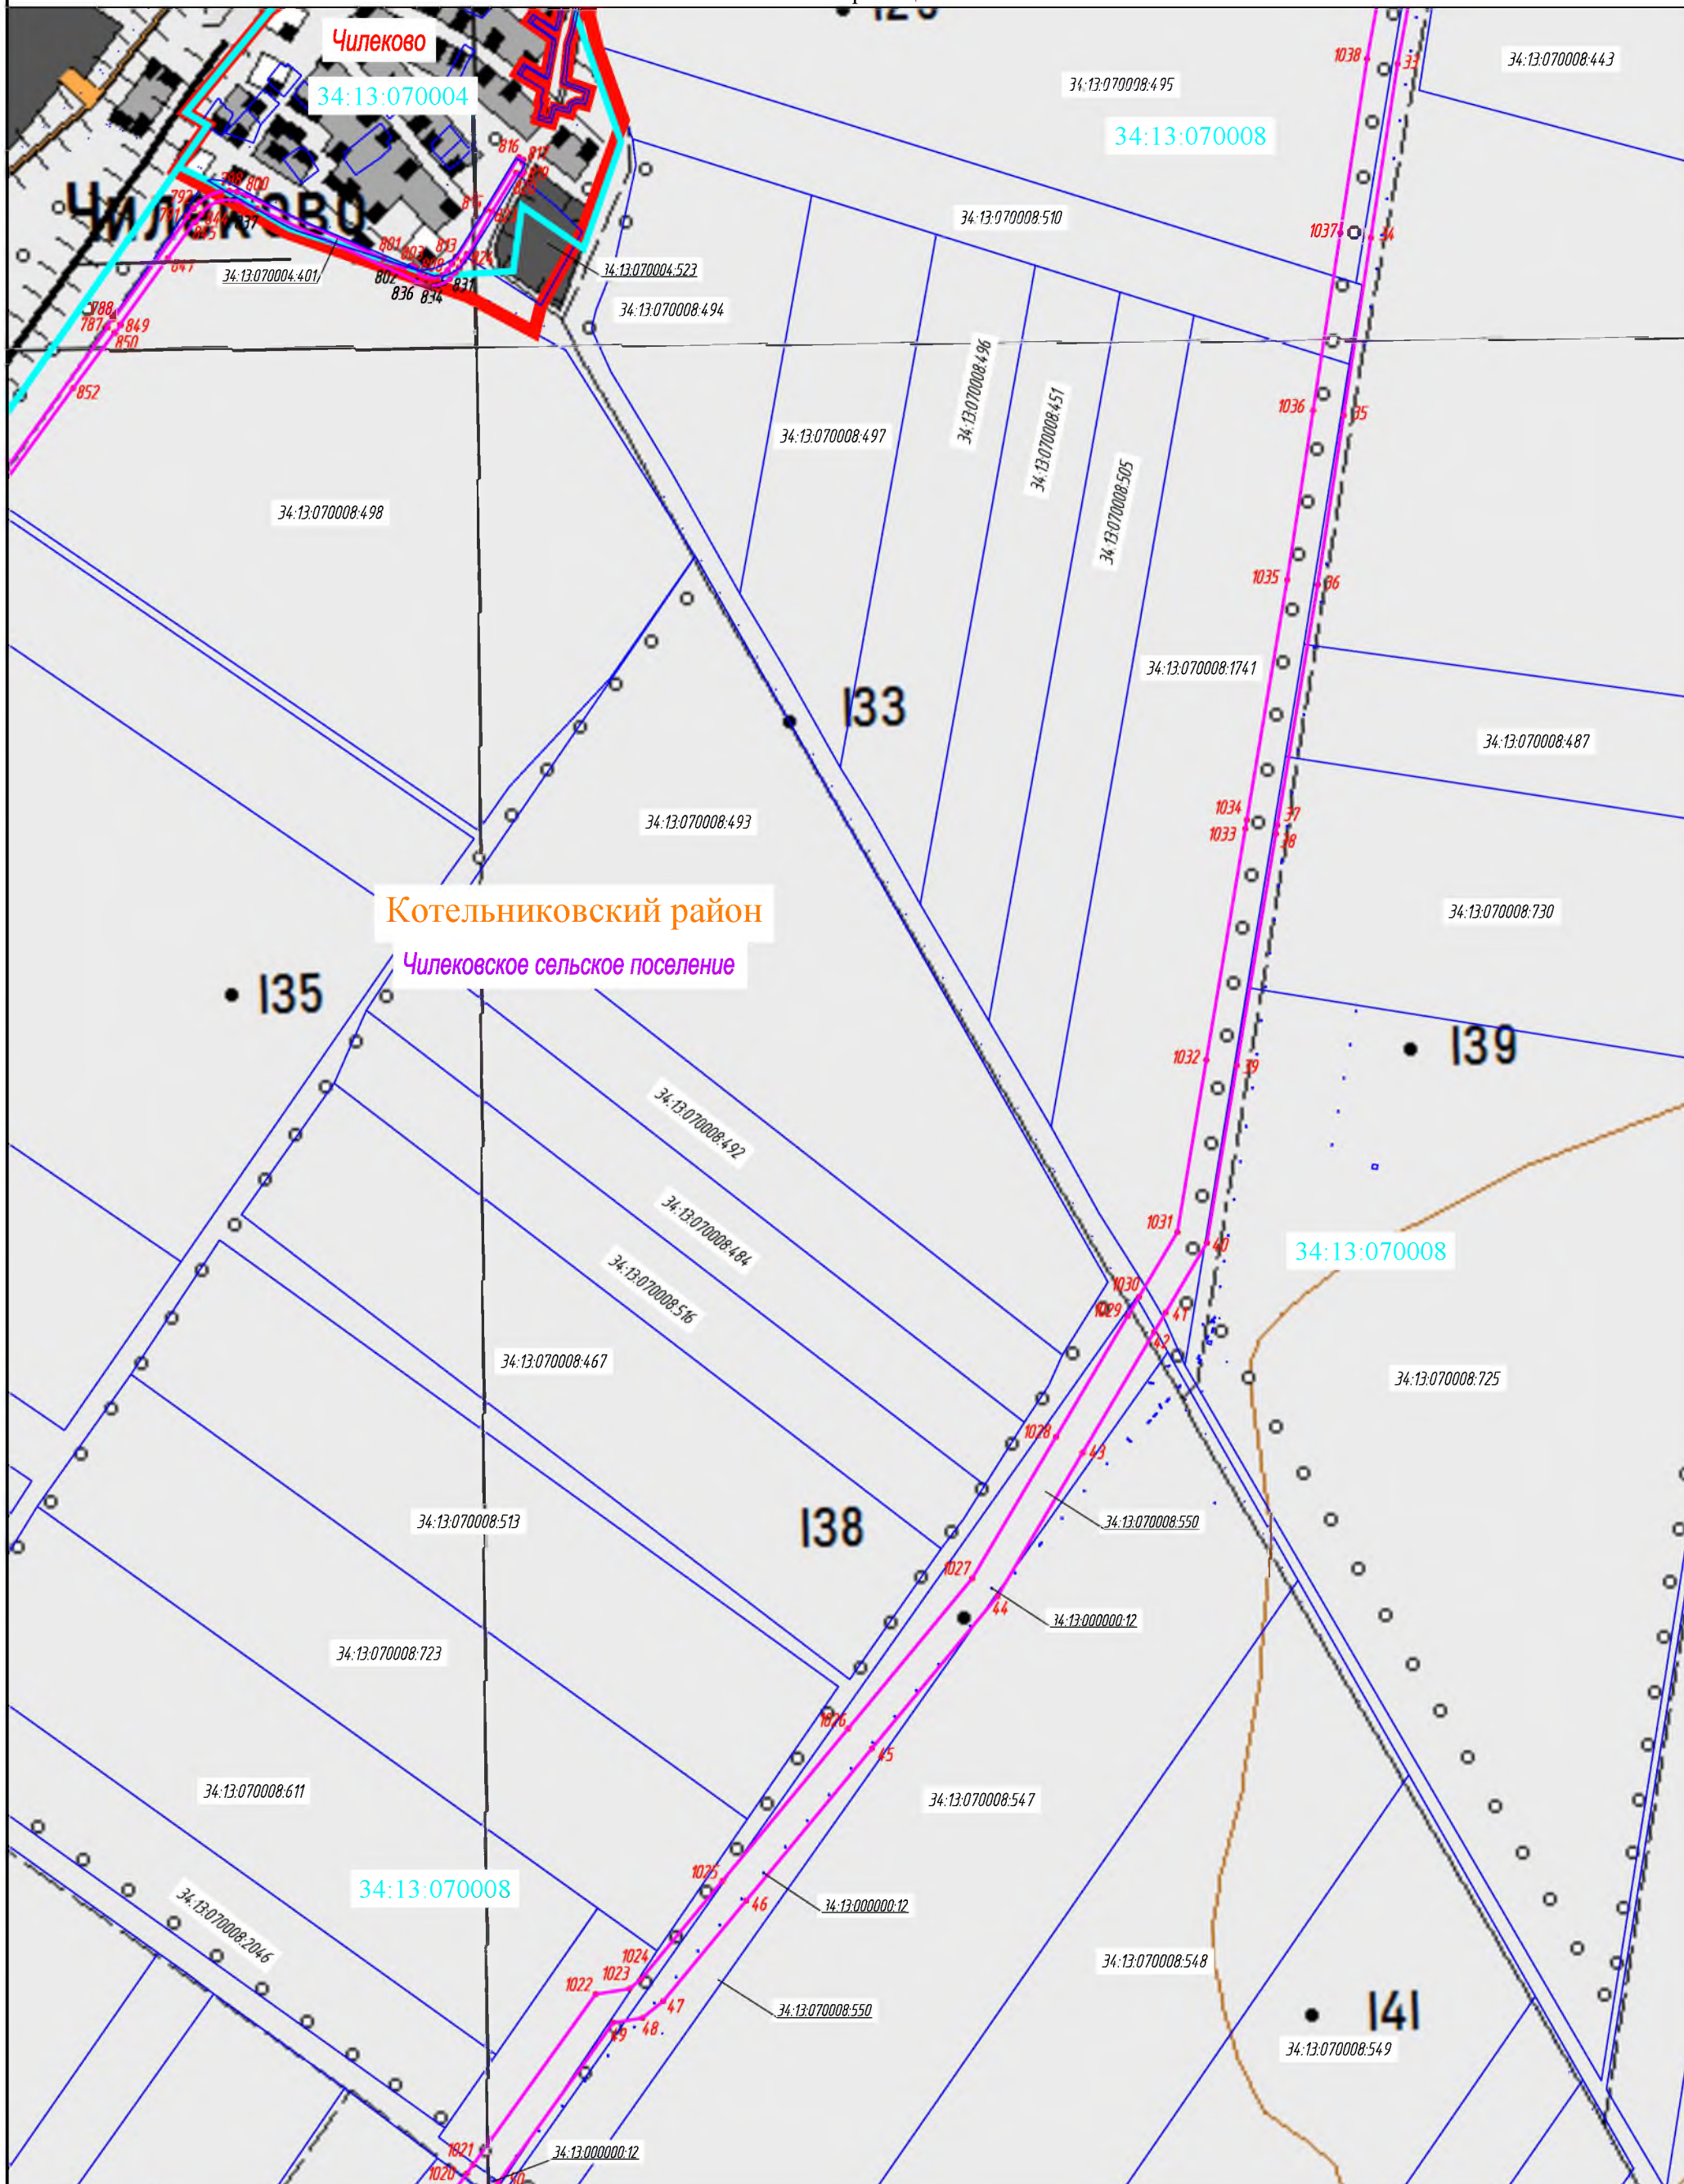

Масштаб 1:10 000




Подпись Арынычев А.В. Дата 11.02.2022
 Место для оттиска печати лица, составившего описание местоположения границ

Данный чертеж выпущен с использованием топографических карт масштаба 1:50 000, полученных ООО «Газпром проектирование» в ФГБУ «Центр геодезии, картографии и ИПД» по договору №3728/2019/ДПП от 01.02.2019г.
 © Картографическая основа. Росреестр.

ОПИСАНИЕ МЕСТОПОЛОЖЕНИЯ ГРАНИЦ

Публичного сервитута "Расширение ЕСГ для обеспечения подачи газа в газопровод "Южный поток". 2-й этап (Восточный коридор), для обеспечения подачи газа в объеме до 63 млрд.м³/год" км 834 - км 963.7, км 963.7 - км 978

План границ

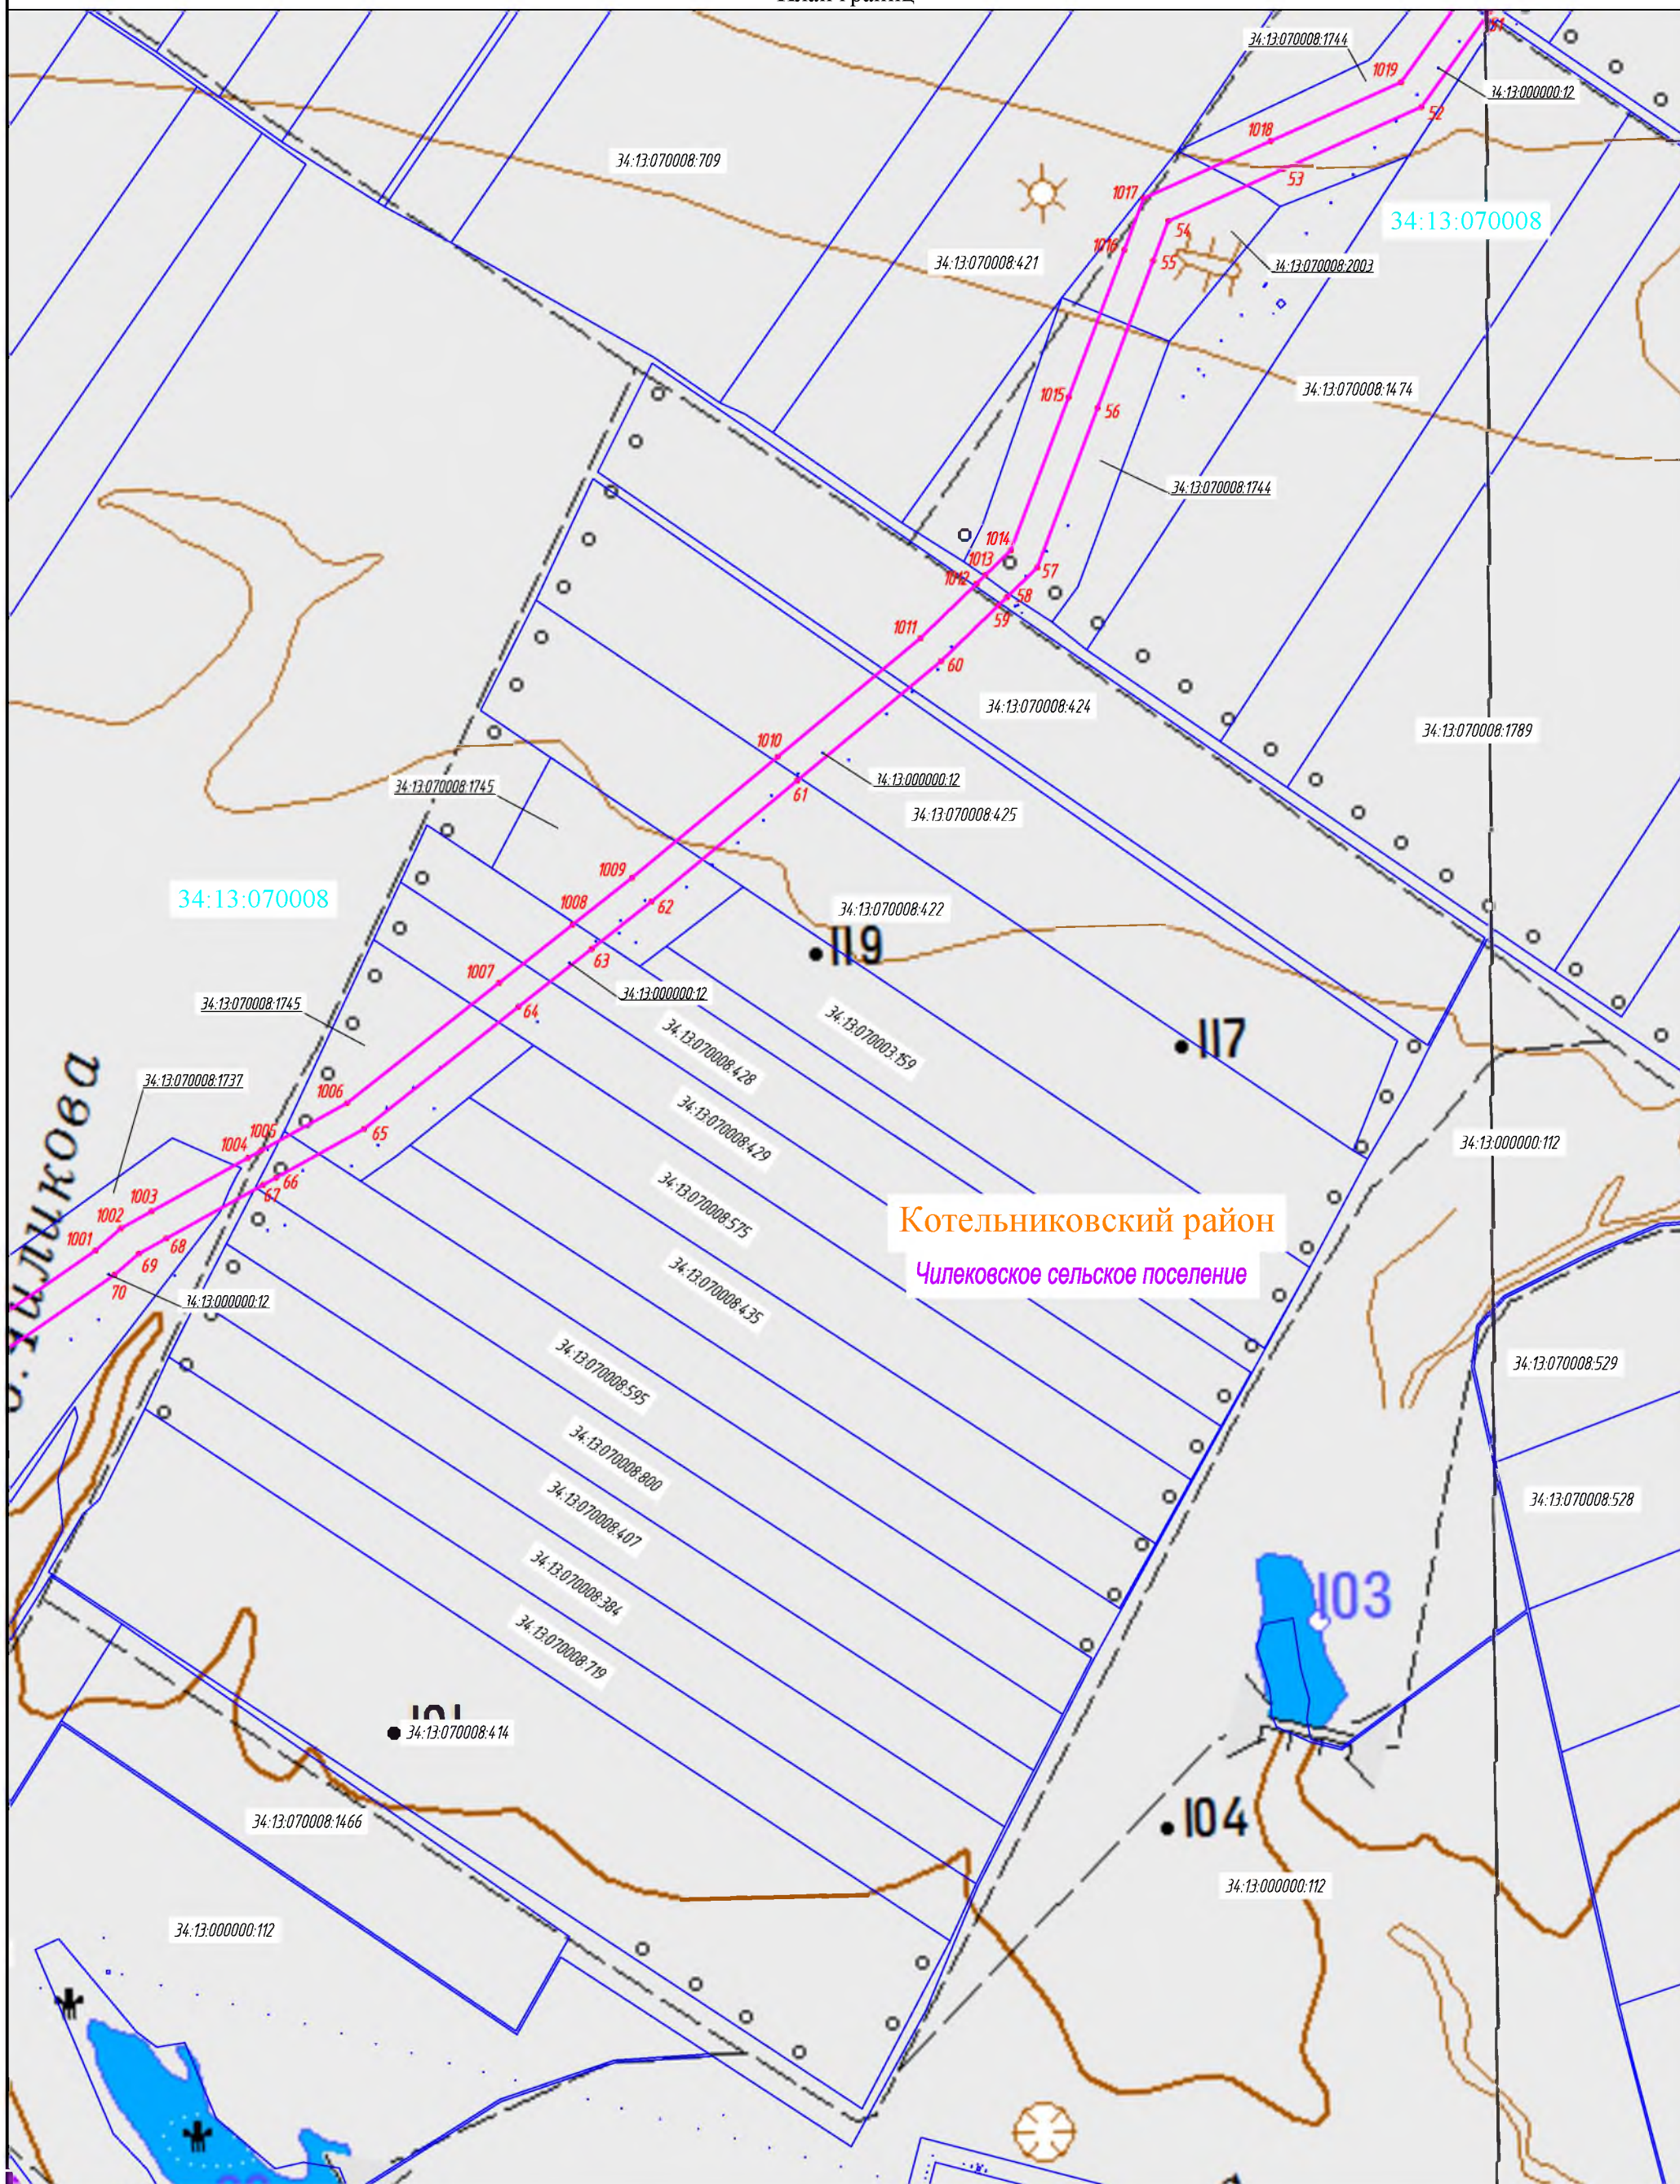

Котельниковский район
Чилековское сельское поселение

Масштаб 1:10 000



Подпись Арынычев А.В. Дата 11.02.2022


Место для оттиска печати лица, составившего описание местоположения границ

Данный чертеж выпущен с использованием топографических карт масштаба 1:50 000, полученных ООО «Газпром проектирование» в ФГБУ «Центр геодезии, картографии и ИПД» по договору №3728/2019/ДПП от 01.02.2019г.
© Картографическая основа. Росреестр.

ОПИСАНИЕ МЕСТОПОЛОЖЕНИЯ ГРАНИЦ

Публичного сервитута "Расширение ЕСГ для обеспечения подачи газа в газопровод "Южный поток". 2-й этап (Восточный коридор), для обеспечения подачи газа в объеме до 63 млрд.м³/год" км 834 - км 963.7, км 963.7 - км 978

План границ

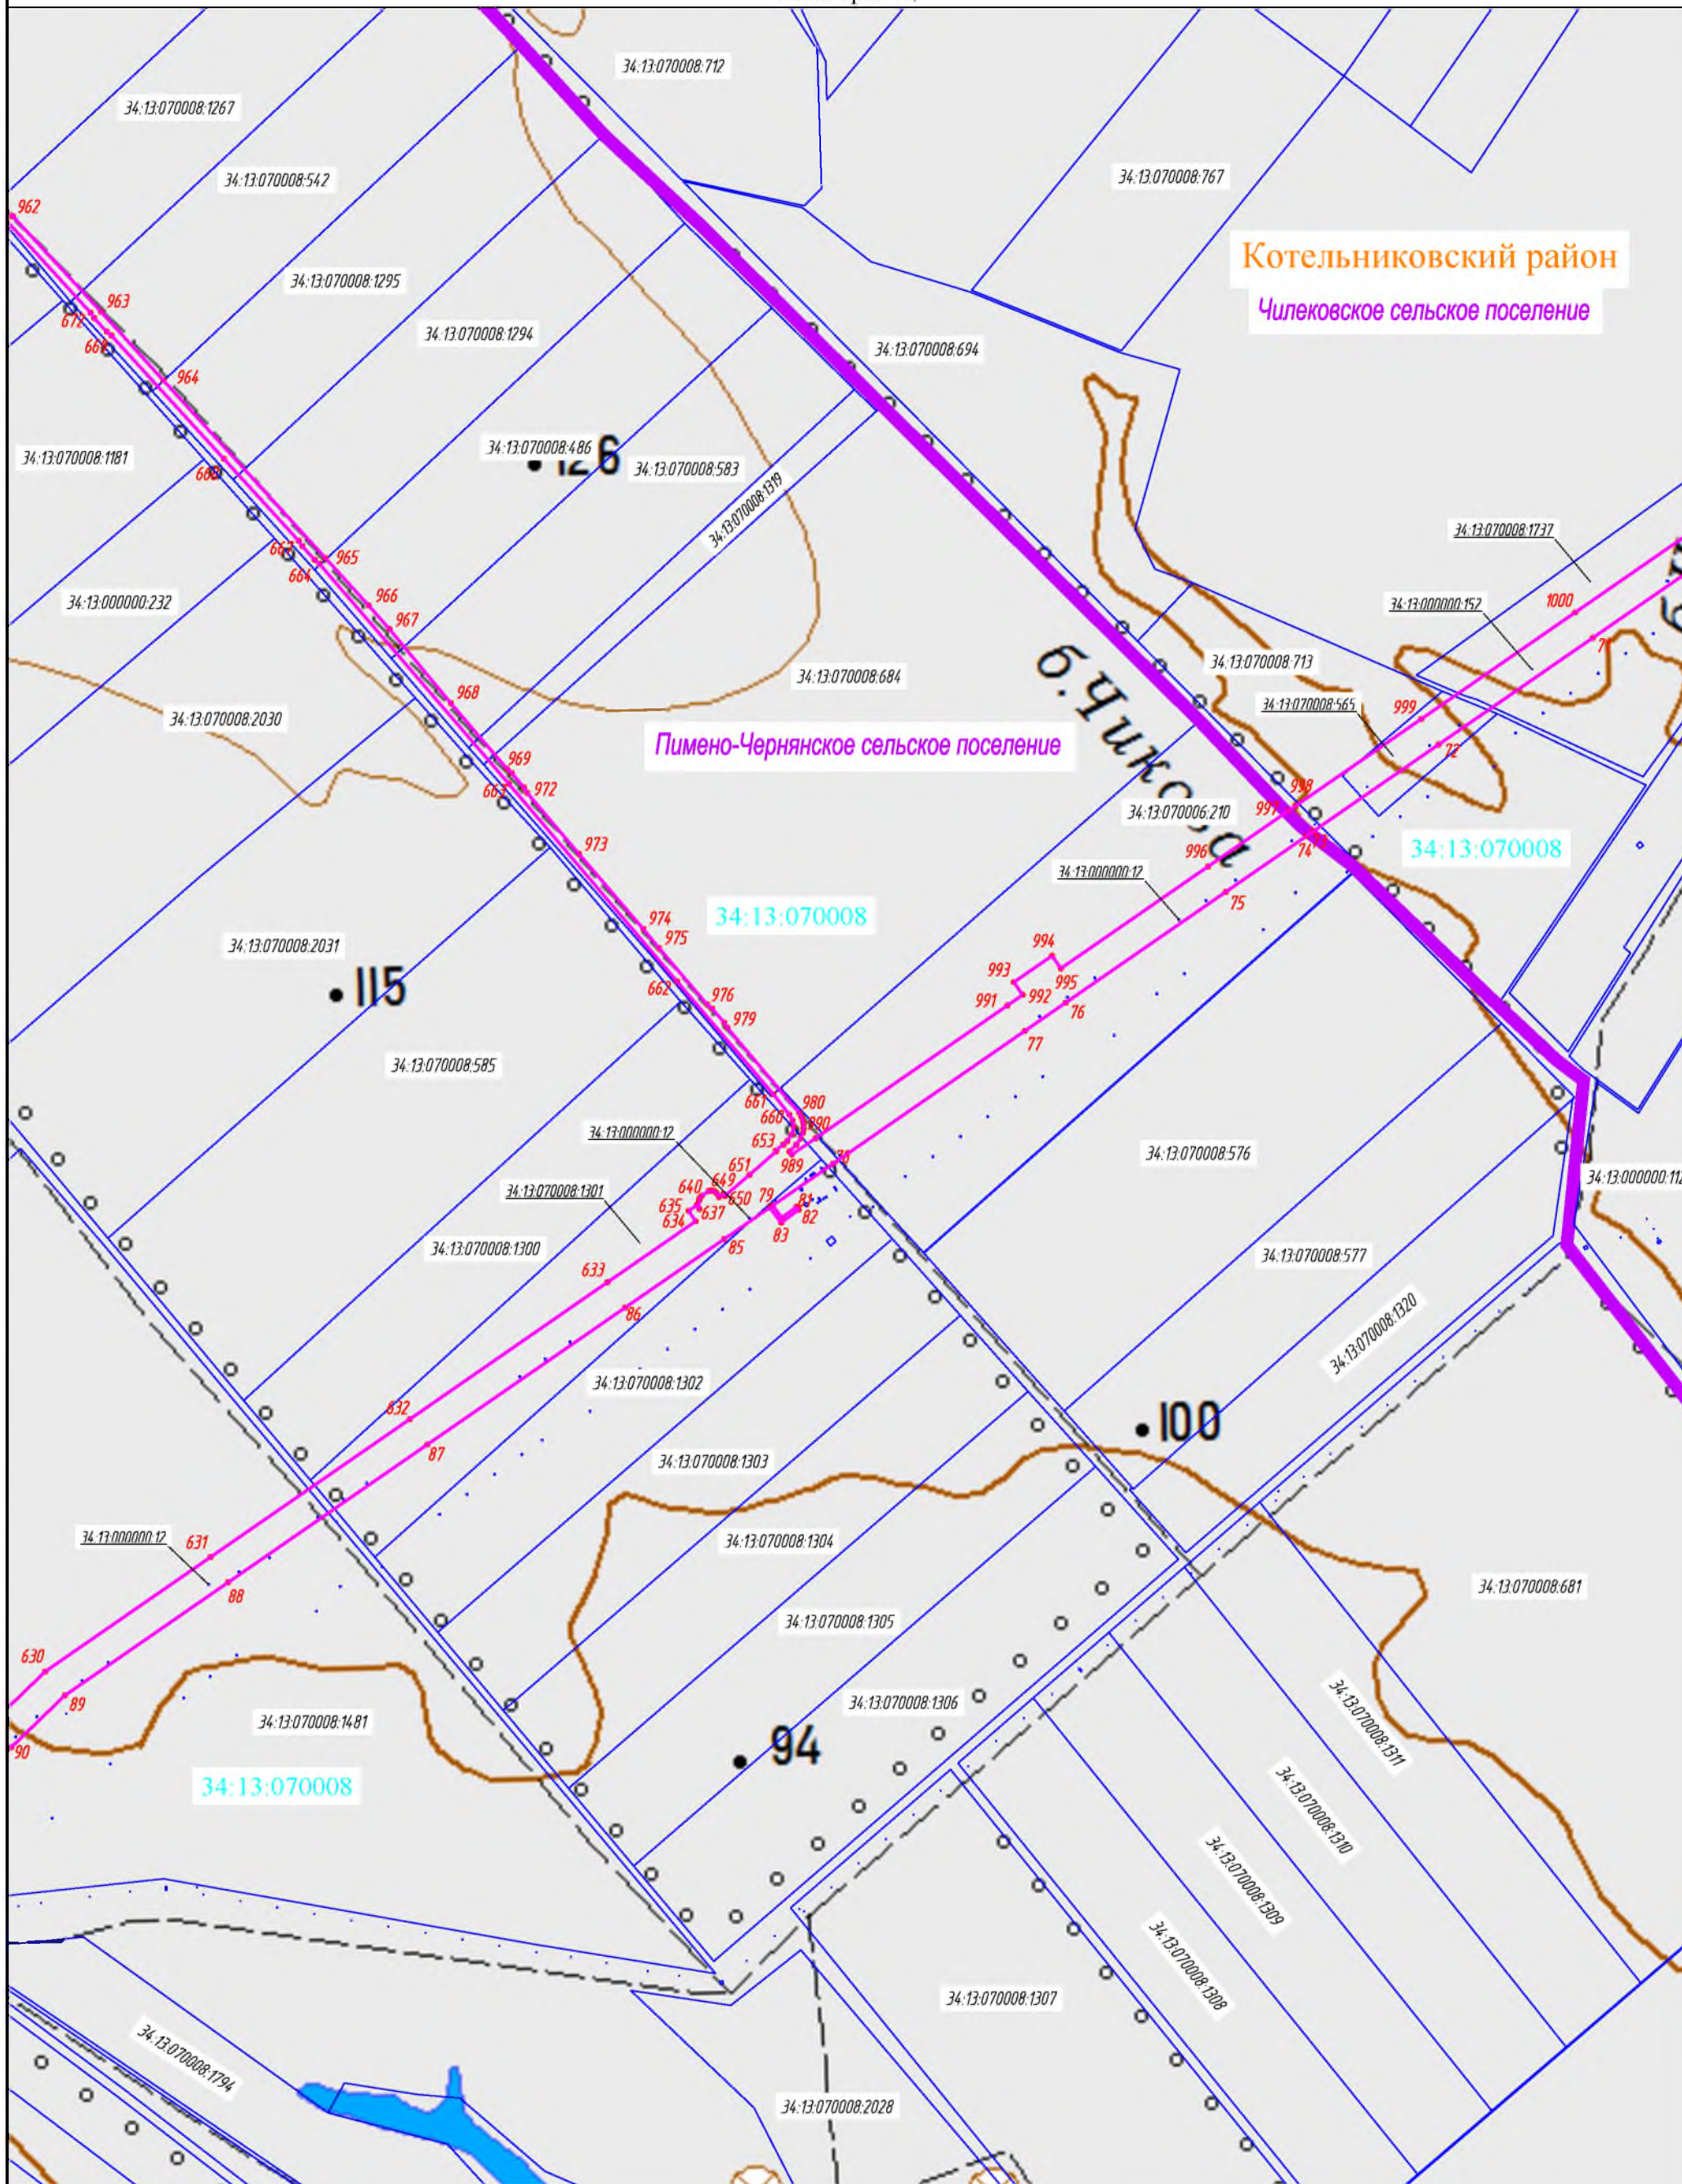

Масштаб 1:10 000

5




Подпись Арынычев А.В. Дата 11.02.2022
Место для оттиска печати лица, составившего описание местоположения границ

Данный чертеж выпущен с использованием топографических карт масштаба 1:50 000, полученных ООО «Газпром проектирование» в ФГБУ «Центр геодезии, картографии и ИПД» по договору №3728/2019/ДПП от 01.02.2019г.
© Картографическая основа. Росреестр.

ОПИСАНИЕ МЕСТОПОЛОЖЕНИЯ ГРАНИЦ


Публичного сервитута "Расширение ЕСГ для обеспечения подачи газа в газопровод "Южный поток". 2-й этап (Восточный коридор), для обеспечения подачи газа в объеме до 63 млрд.м³/год" км 834 - км 963.7, км 963.7 - км 978

План границ

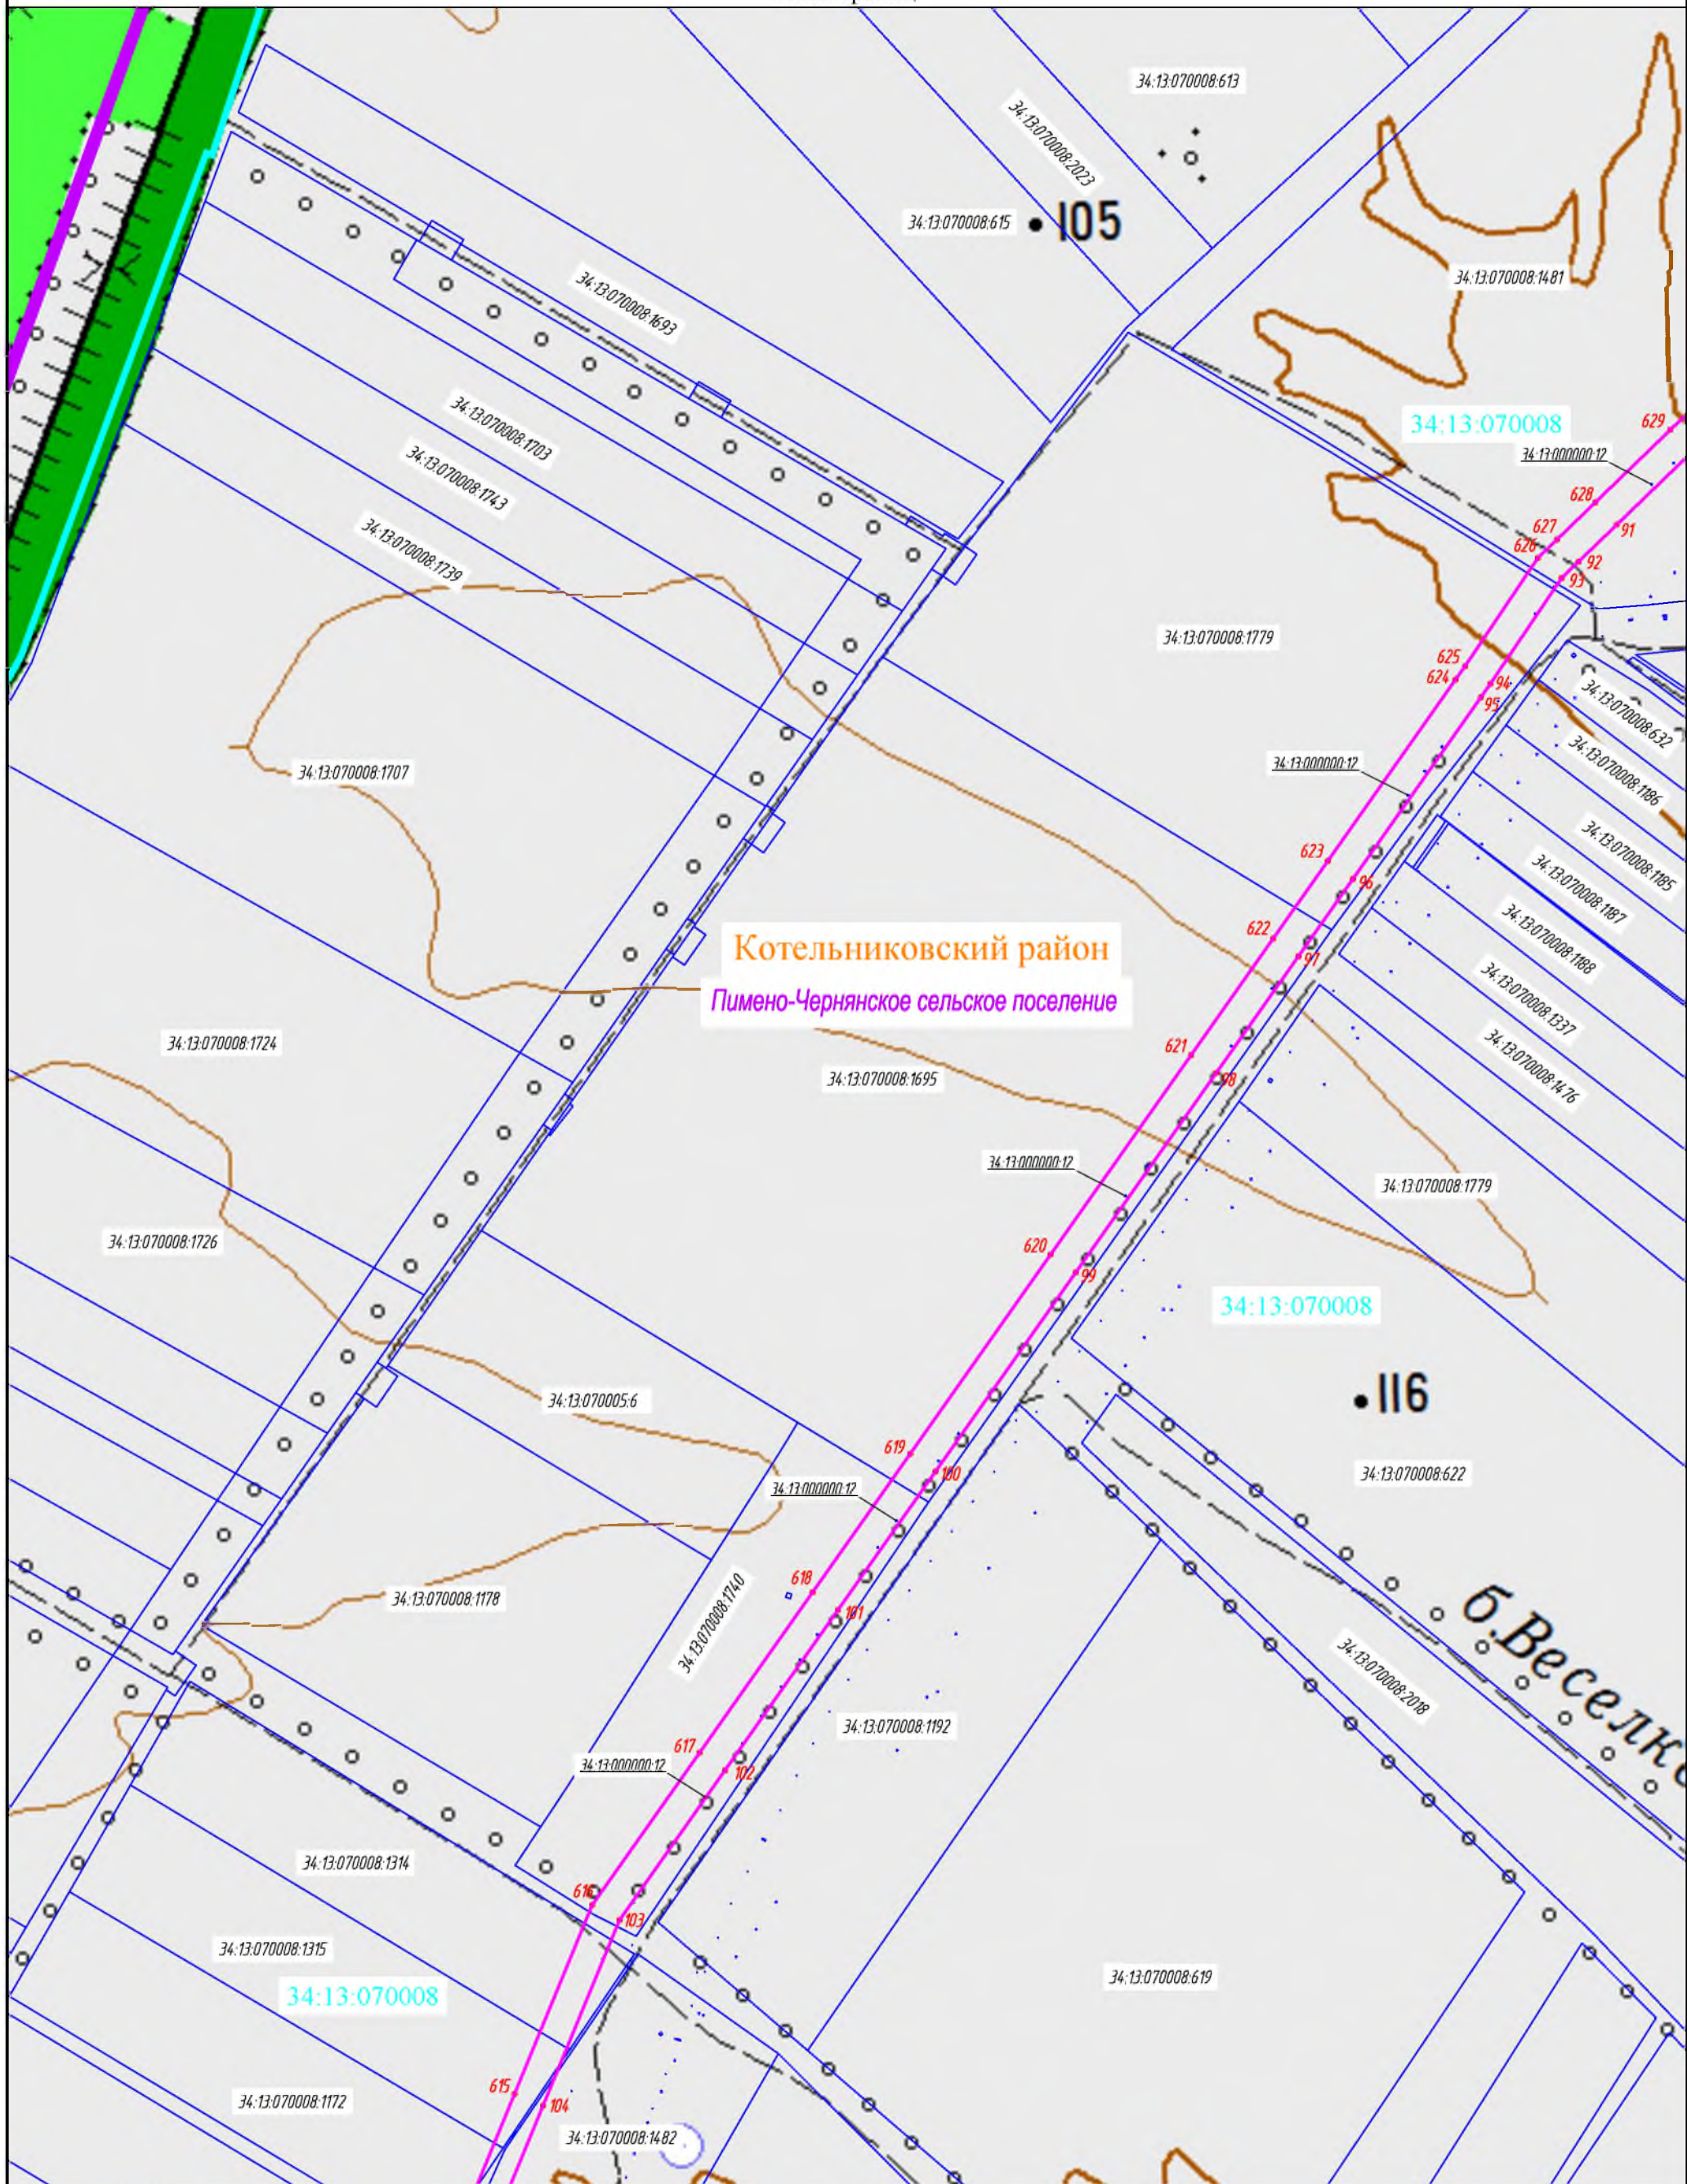

Масштаб 1:10 000




Подпись  Арынычев А.В. Дата 11.02.2022
Место для оттиска печати лица, составившего описание местоположения границ

Данный чертеж выпущен с использованием топографических карт масштаба 1:50 000, полученных ООО «Газпром проектирование» в ФГБУ «Центр геодезии, картографии и ИПД» по договору №3728/2019/ДПП от 01.02.2019г.
© Картографическая основа. Росреестр.

ОПИСАНИЕ МЕСТОПОЛОЖЕНИЯ ГРАНИЦ

Публичного сервитута "Расширение ЕСГ для обеспечения подачи газа в газопровод "Южный поток". 2-й этап (Восточный коридор), для обеспечения подачи газа в объеме до 63 млрд.м³/год" км 834 - км 963.7, км 963.7 - км 978

План границ

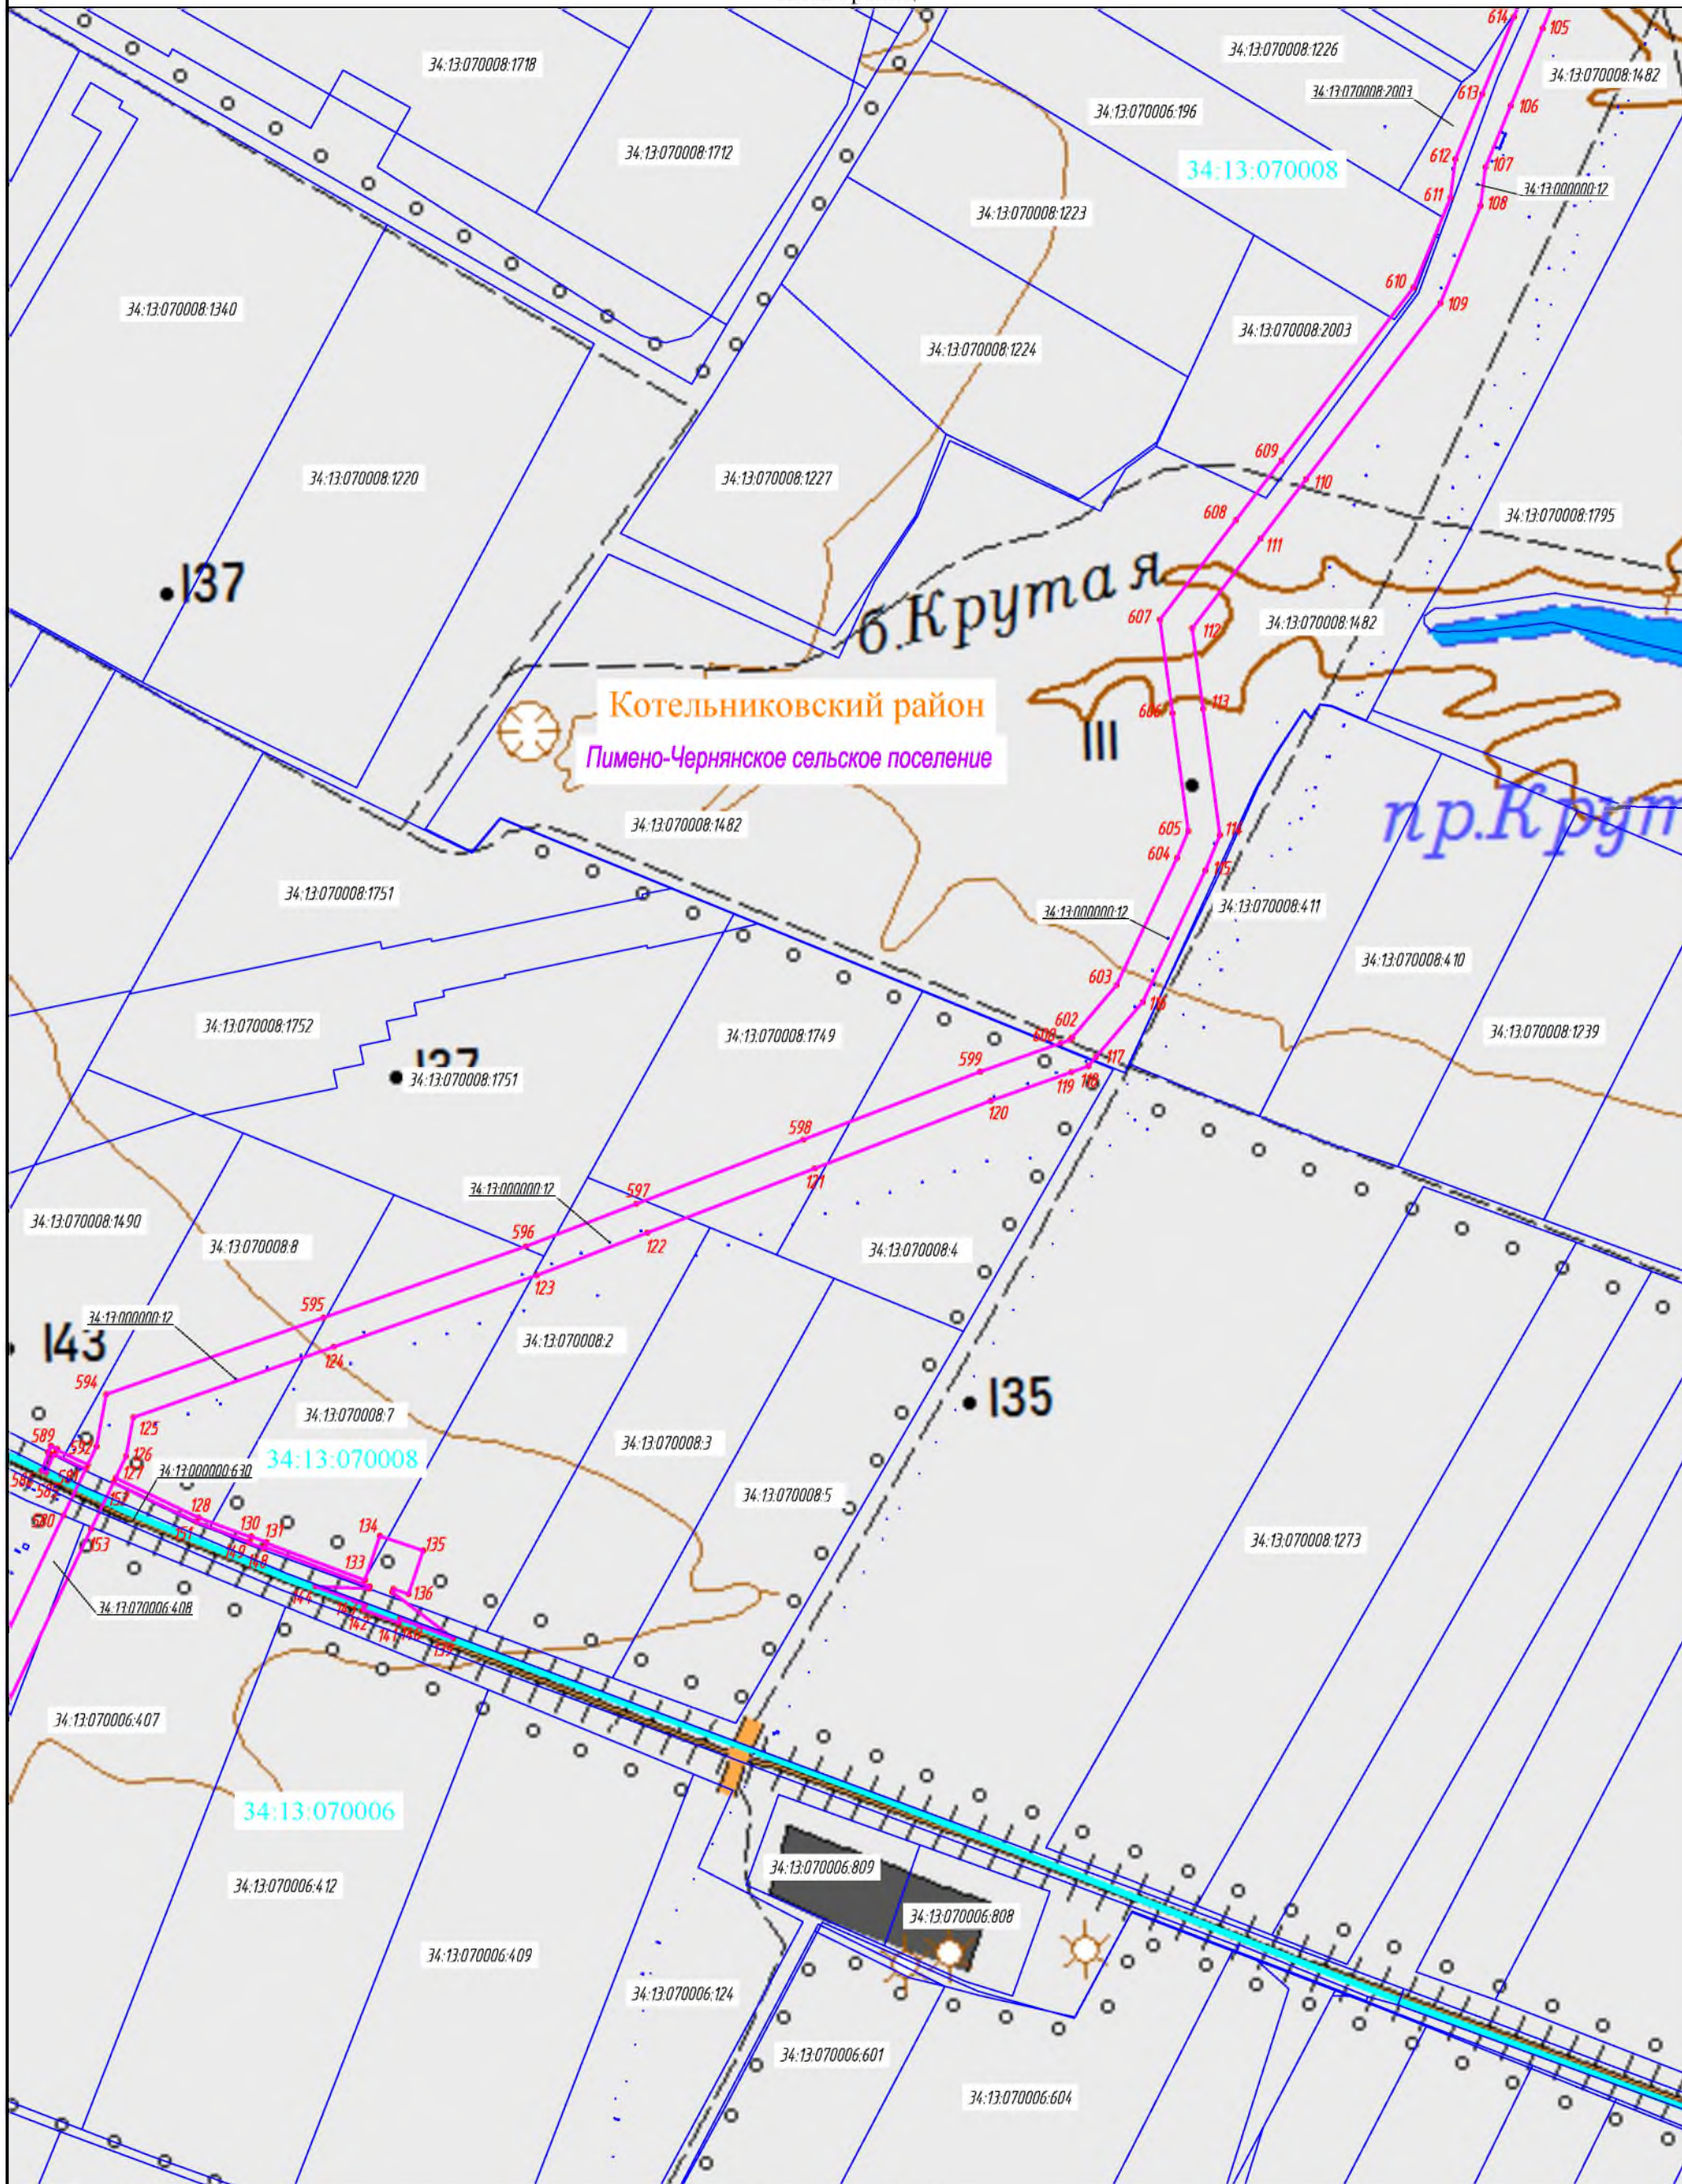

Масштаб 1:10 000




Подпись  Арынычев А.В. Дата 11.02.2022
Место для оттиска печати лица, составившего описание местоположения границ

Данный чертеж выпущен с использованием топографических карт масштаба 1:50 000, полученных ООО «Газпром проектирование» в ФГБУ «Центр геодезии, картографии и ИПД» по договору №3728/2019/ДПП от 01.02.2019г.
© Картографическая основа. Росреестр.

ОПИСАНИЕ МЕСТОПОЛОЖЕНИЯ ГРАНИЦ

Публичного сервитута "Расширение ЕСГ для обеспечения подачи газа в газопровод "Южный поток". 2-й этап (Восточный коридор), для обеспечения подачи газа в объеме до 63 млрд.м³/год" км 834 - км 963.7, км 963.7 - км 978

План границ

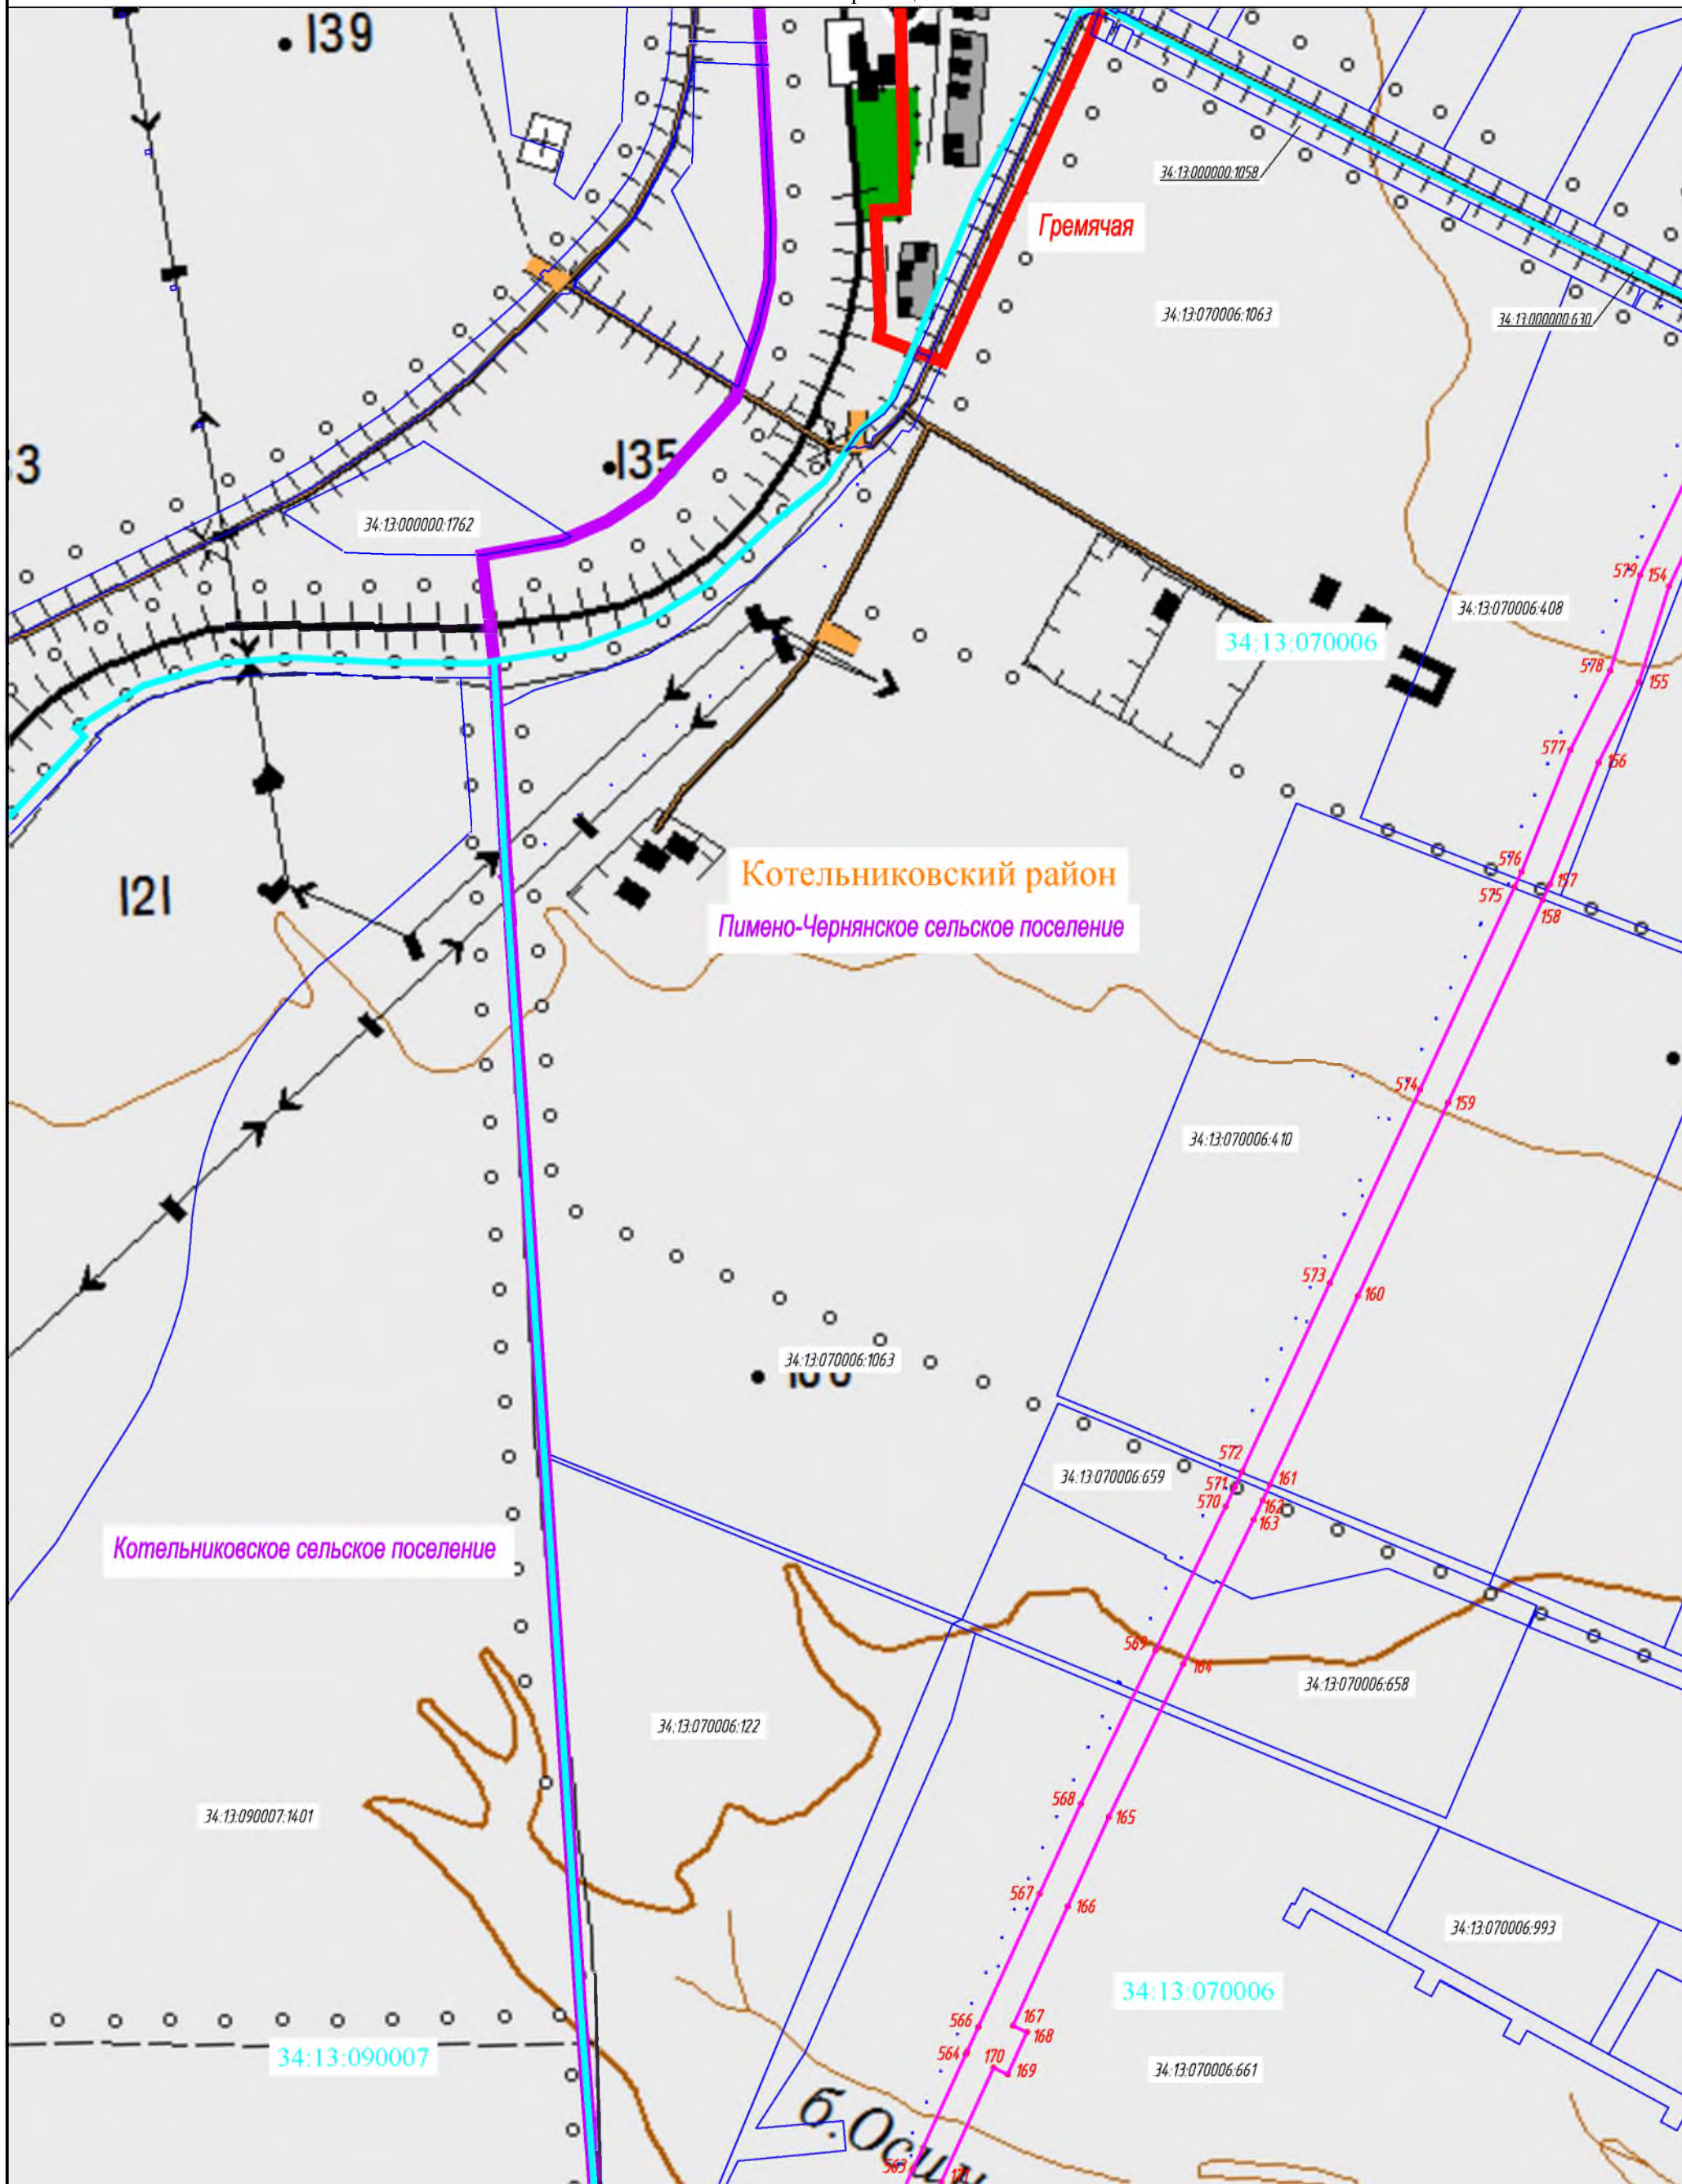

Масштаб 1:10 000




Подпись Арынычев А.В. Дата 11.02.2022
Место для оттиска печати лица, составившего описание местоположения границ

Данный чертеж выпущен с использованием топографических карт масштаба 1:50 000, полученных ООО «Газпром проектирование» в ФГБУ «Центр геодезии, картографии и ИПД» по договору №3728/2019/ДПП от 01.02.2019г.
© Картографическая основа. Росреестр.

ОПИСАНИЕ МЕСТОПОЛОЖЕНИЯ ГРАНИЦ
 Публичного сервитута "Расширение ЕСГ для обеспечения подачи газа в газопровод "Южный поток". 2-й этап
 (Восточный коридор), для обеспечения подачи газа в объеме до 63 млрд.м³/год" км 834 - км 963.7, км 963.7 - км 978

План границ

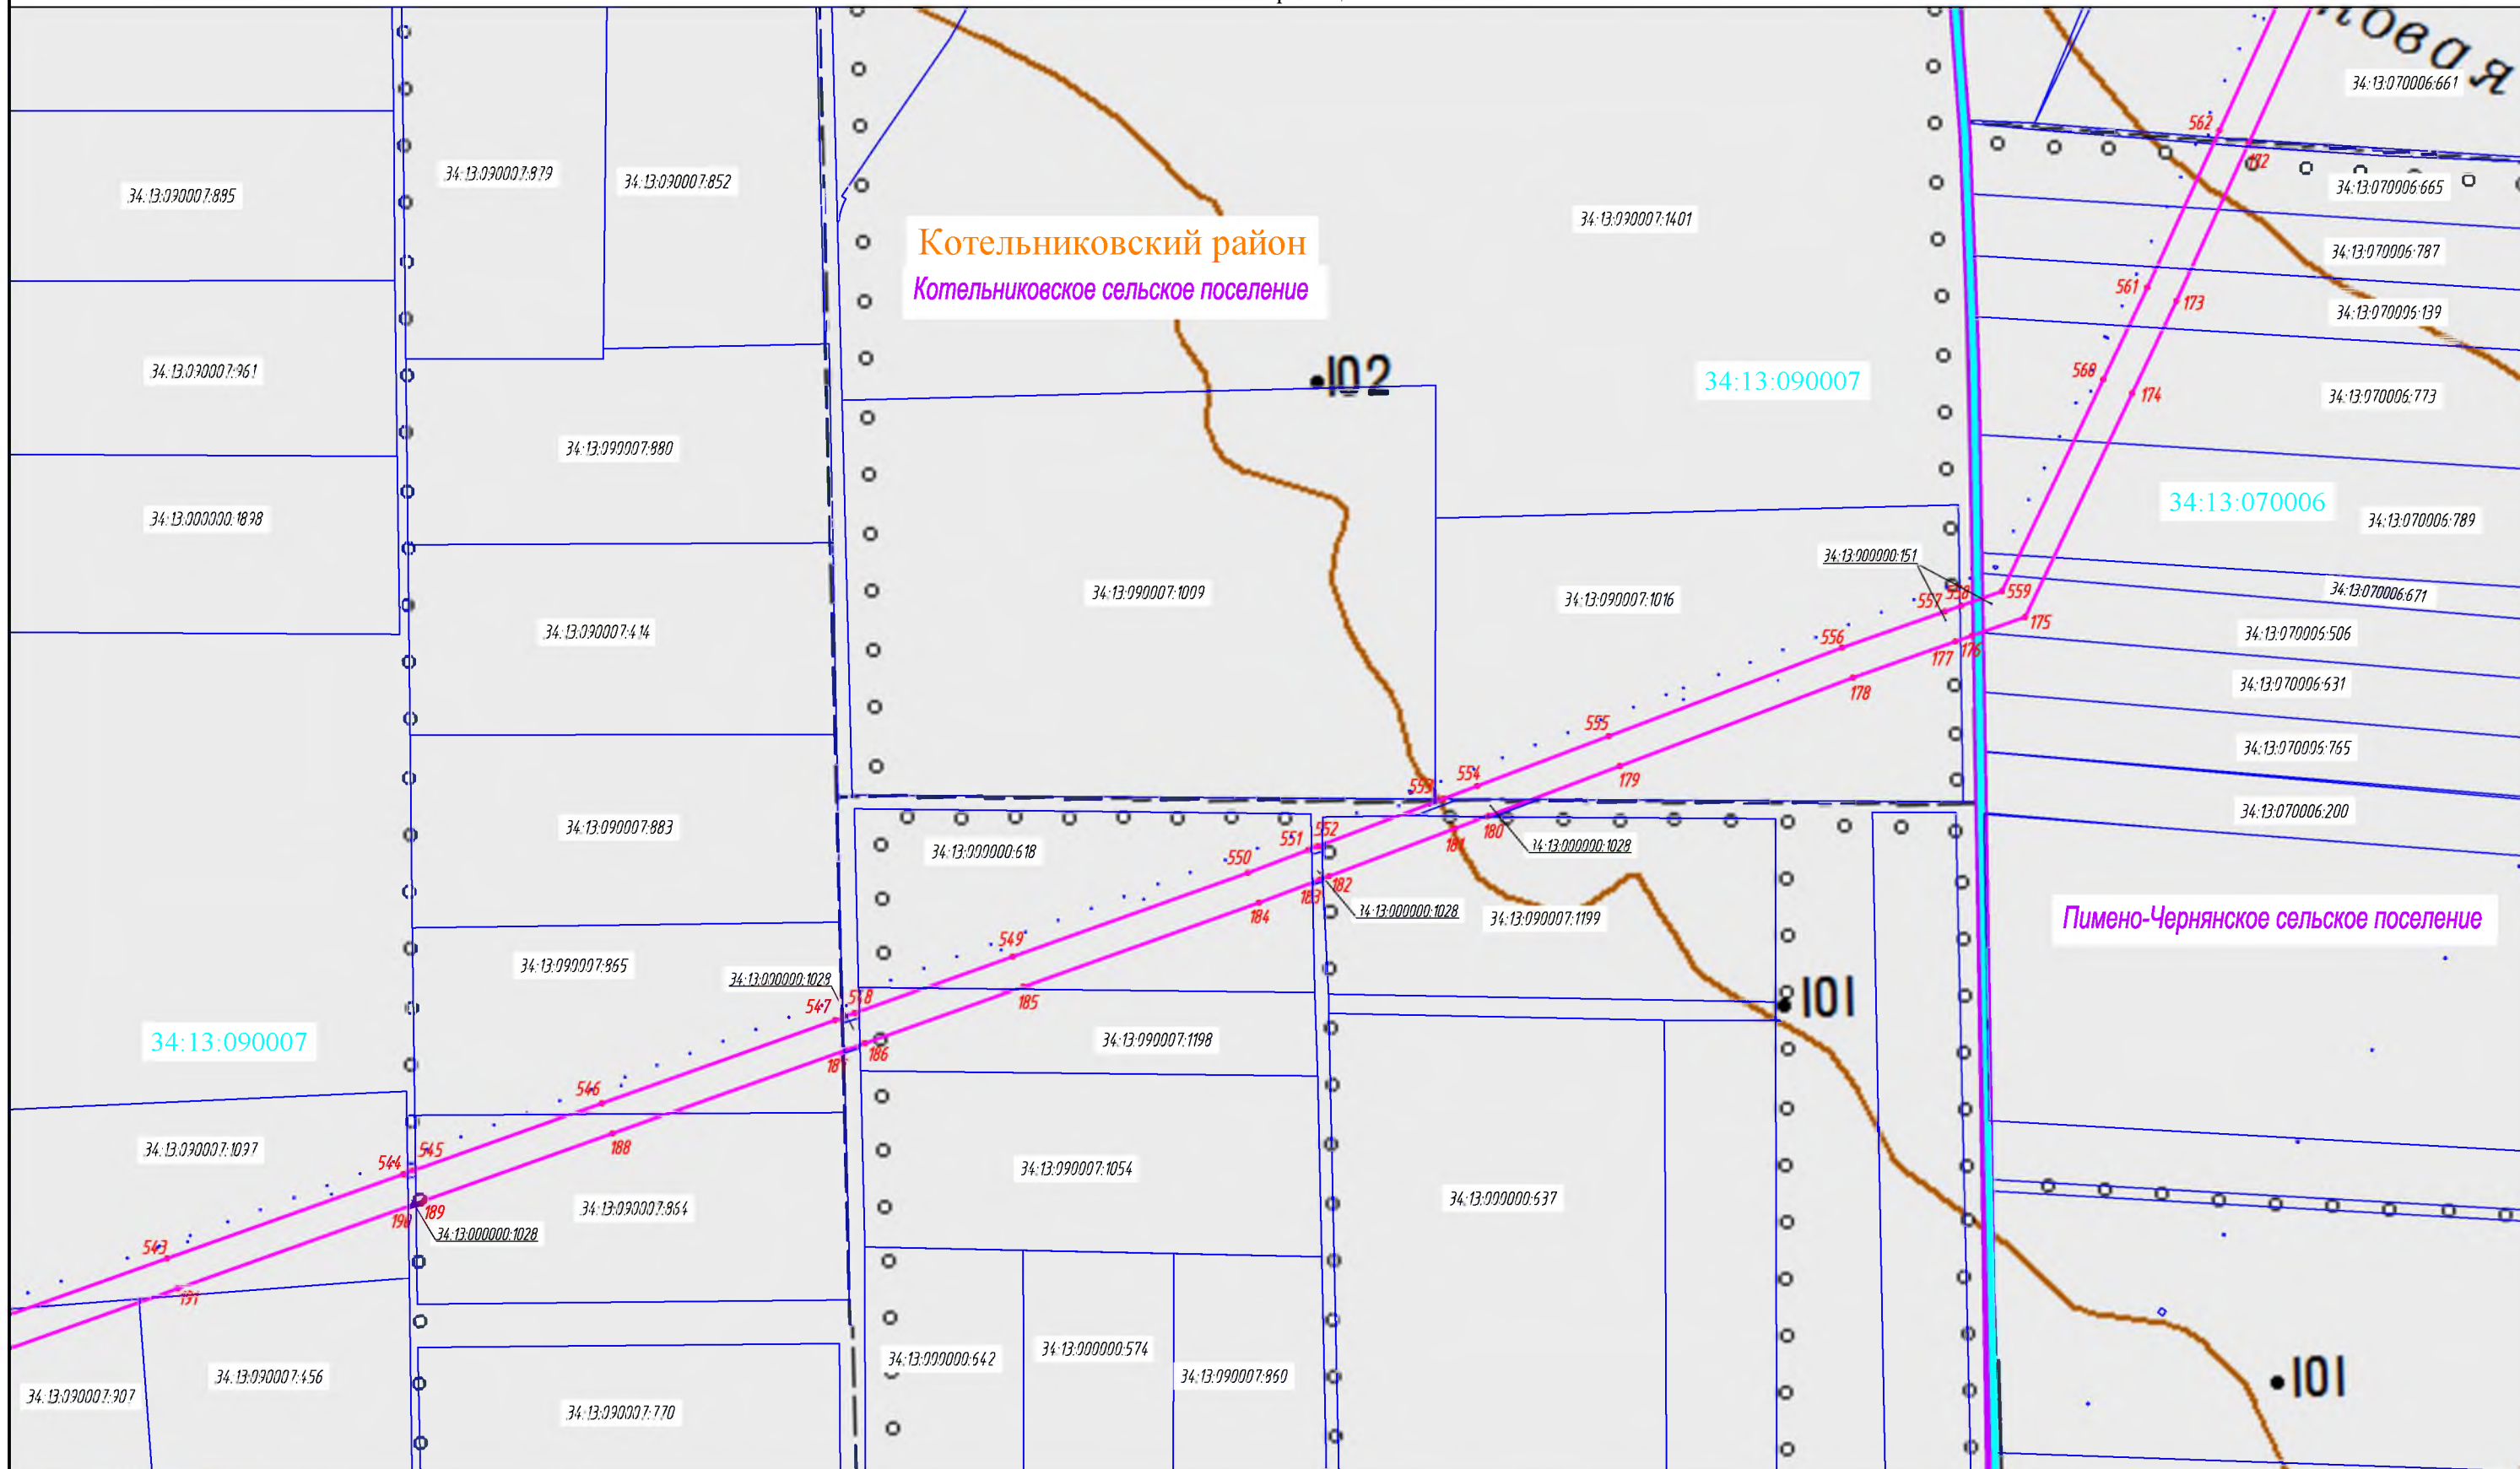

Масштаб 1:10 000




Подпись Арынычев А.В. Дата 11.02.2022
 Место для оттиска печати лица, составившего
 описание местоположения границ

Данный чертеж выпущен с использованием топографических карт масштаба 1:50 000, полученных ООО «Газпром проектирование» в ФГБУ «Центр геодезии, картографии и ИПД» по договору №3728/2019/ДПП от 01.02.2019г.
 © Картографическая основа. Росреестр.

ОПИСАНИЕ МЕСТОПОЛОЖЕНИЯ ГРАНИЦ
 Публичного сервитута "Расширение ЕСГ для обеспечения подачи газа в газопровод "Южный поток". 2-й этап
 (Восточный коридор), для обеспечения подачи газа в объеме до 63 млрд.м³/год" км 834 - км 963.7, км 963.7 - км 978

План границ

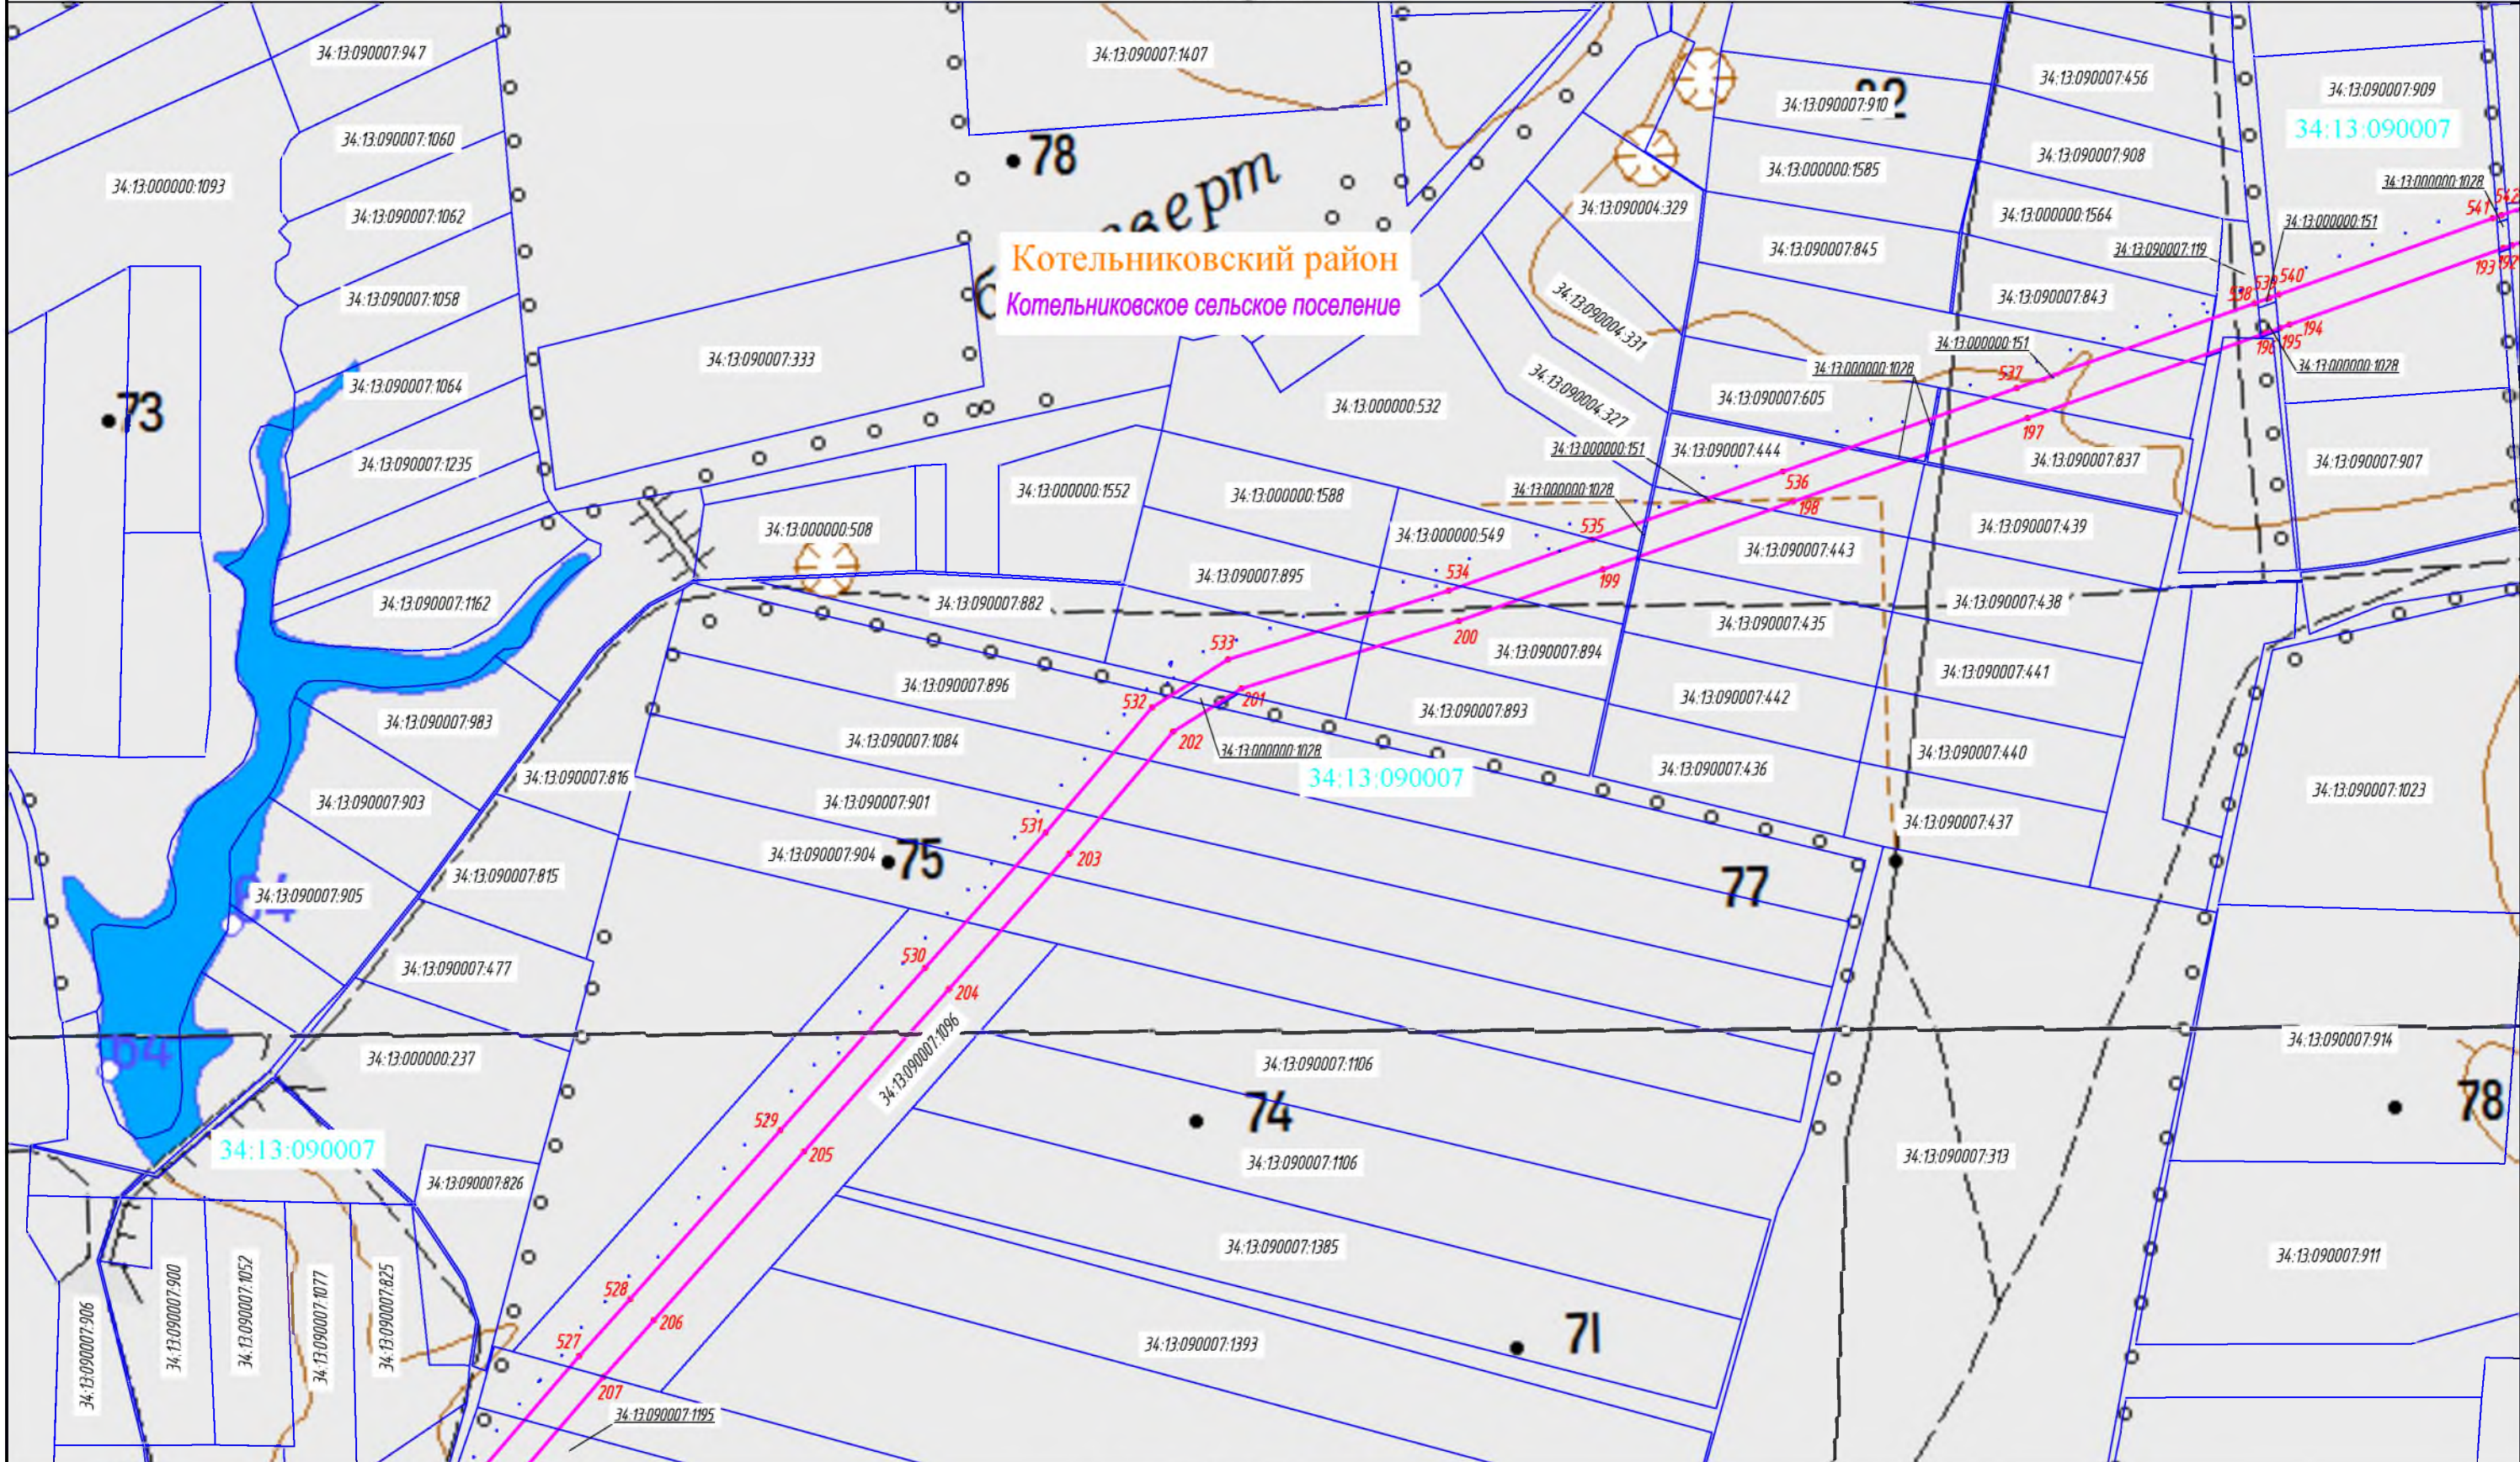

Масштаб 1:10 000




Подпись _____ Арынычев А.В. Дата 11.02.2022
 Место для оттиска печати лица, составившего
 описание местоположения границ

Данный чертеж выпущен с использованием топографических карт масштаба 1:50 000, полученных ООО «Газпром проектирование» в ФГБУ «Центр геодезии, картографии и ИПД» по договору №3728/2019/ДПП от 01.02.2019г.
 © Картографическая основа. Росреестр.

ОПИСАНИЕ МЕСТОПОЛОЖЕНИЯ ГРАНИЦ

Публичного сервитута "Расширение ЕСГ для обеспечения подачи газа в газопровод "Южный поток". 2-й этап (Восточный коридор), для обеспечения подачи газа в объеме до 63 млрд.м³/год" км 834 - км 963.7, км 963.7 - км 978

План границ

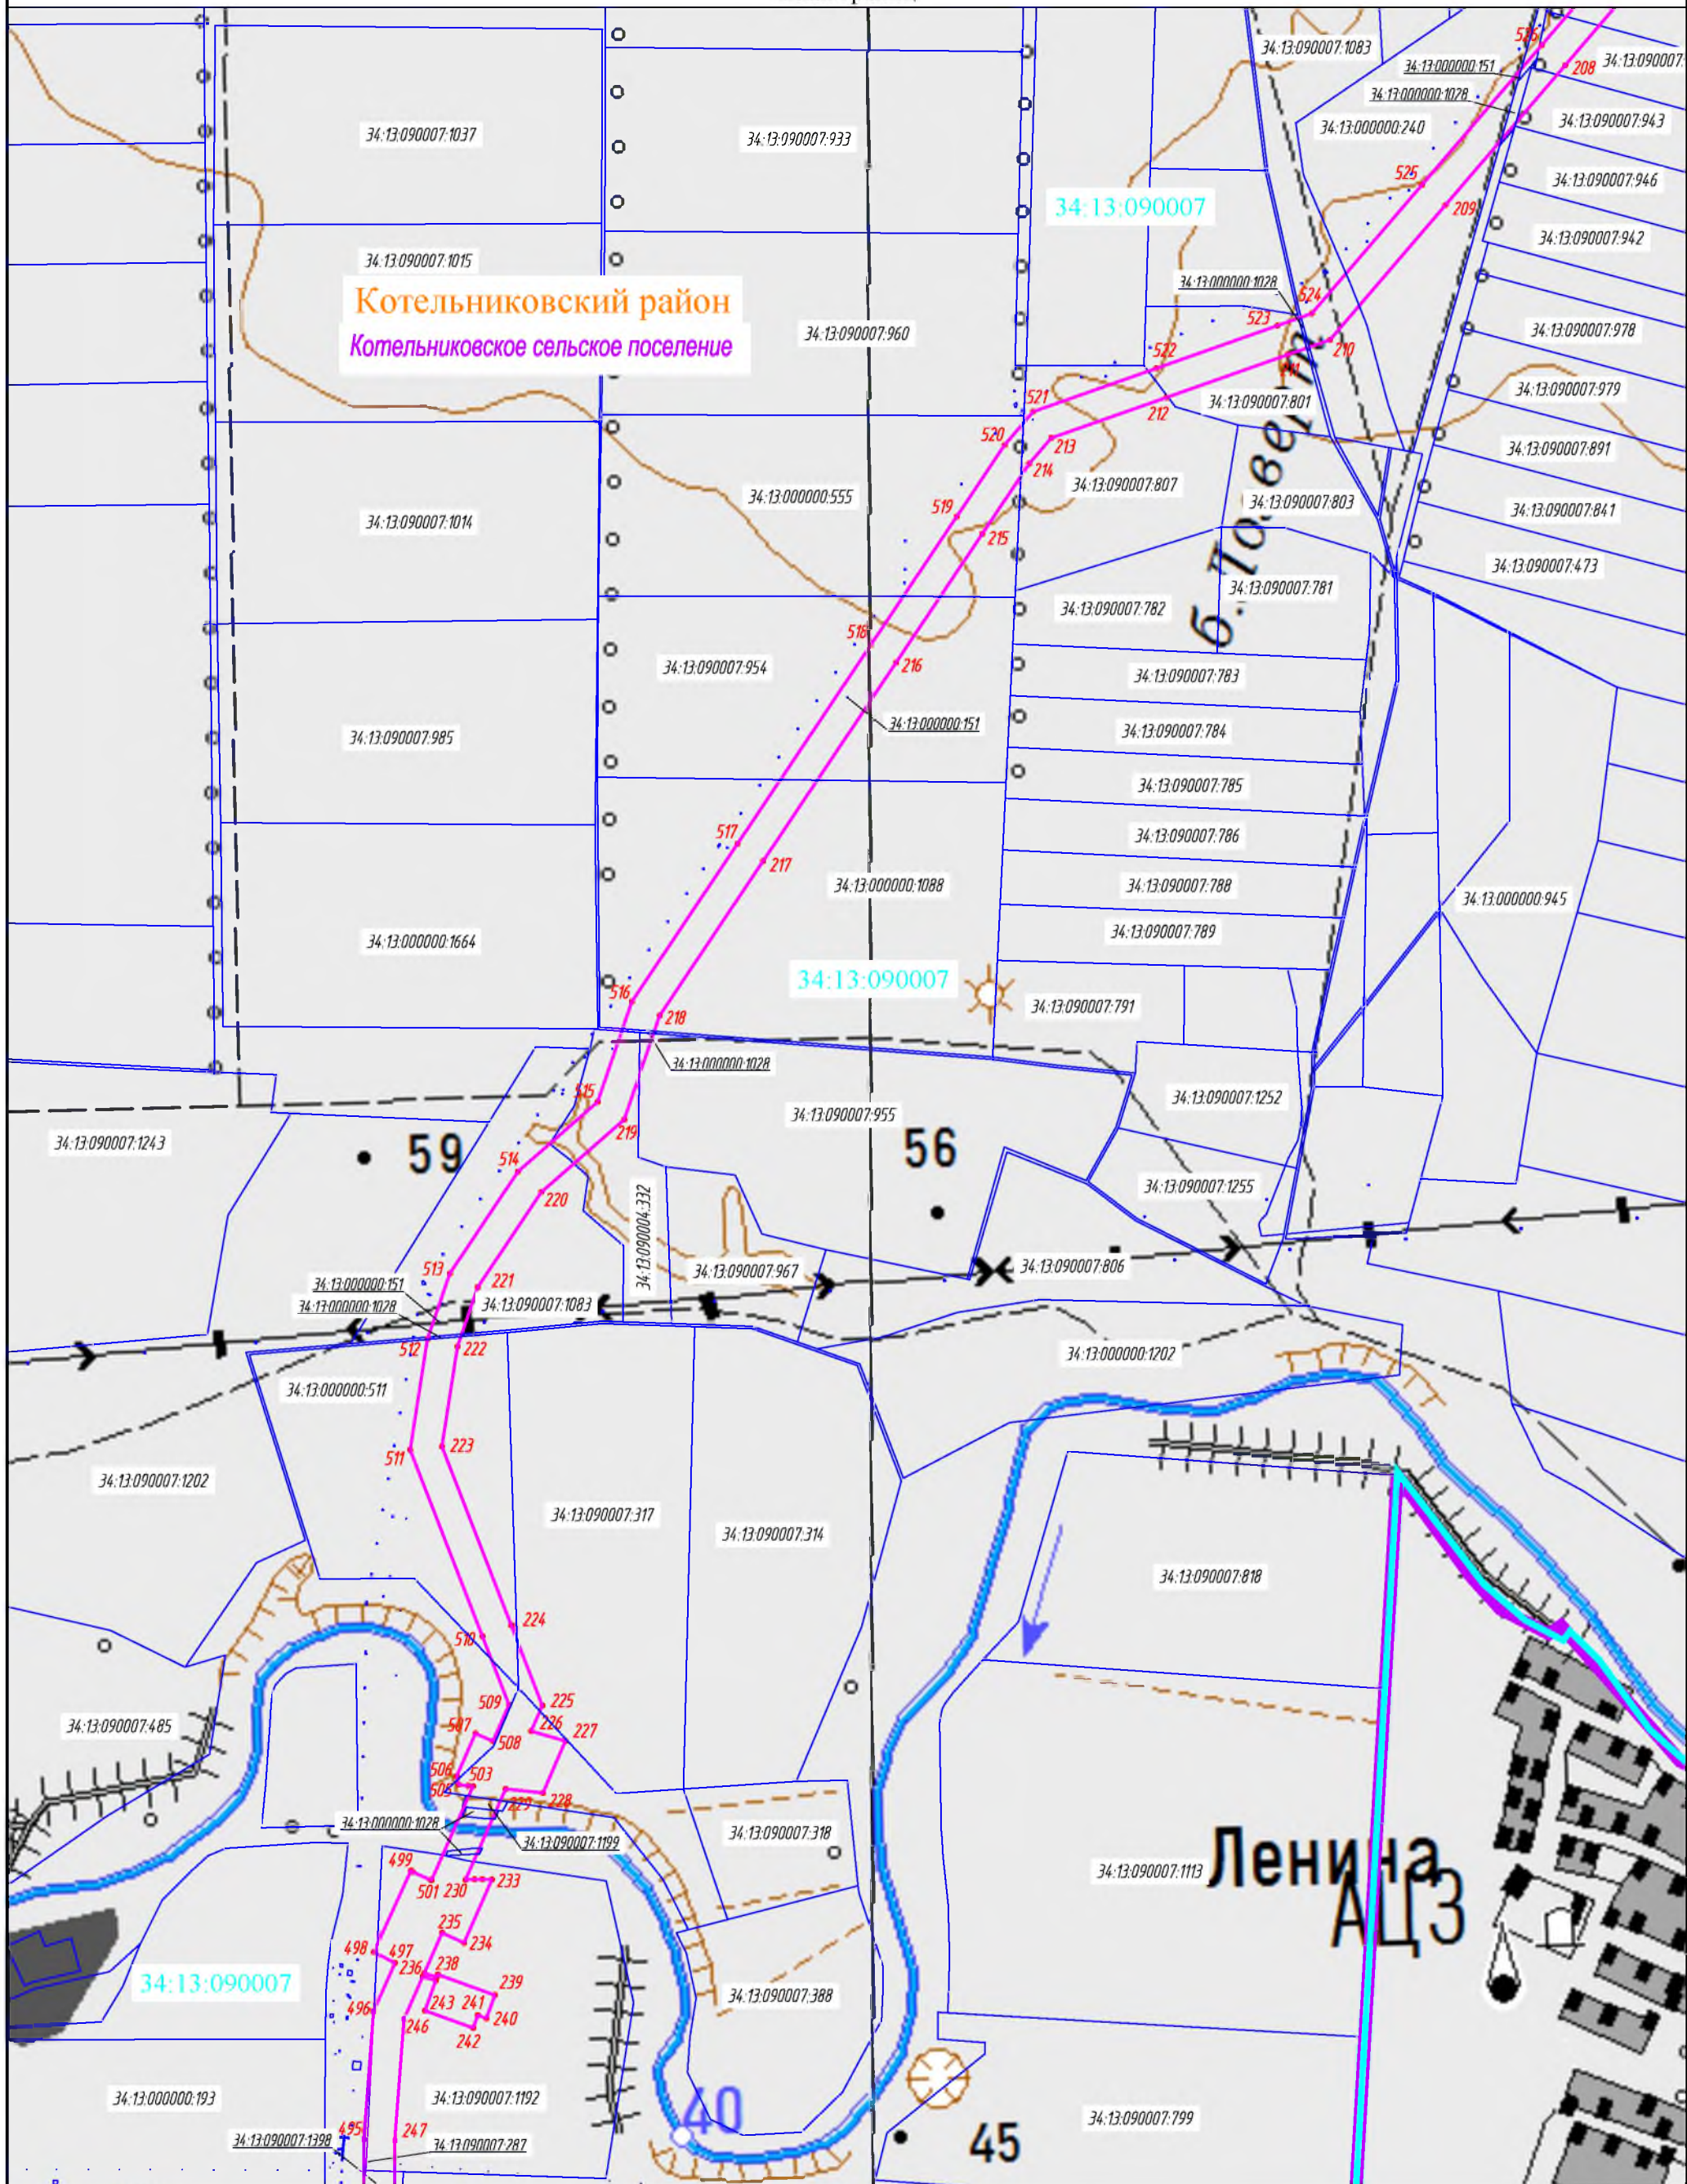

Масштаб 1:10 000




Подпись Арынычев А.В. Дата 11.02.2022
Место для оттиска печати лица, составившего описание местоположения границ

Данный чертеж выпущен с использованием топографических карт масштаба 1:50 000, полученных ООО «Газпром проектирование» в ФГБУ «Центр геодезии, картографии и ИПД» по договору №3728/2019/ДПП от 01.02.2019г.
© Картографическая основа. Росреестр.

ОПИСАНИЕ МЕСТОПОЛОЖЕНИЯ ГРАНИЦ

Публичногo сервитута "Расширение ЕСГ для обеспечения подачи газа в газопровод "Южный поток". 2-й этап (Восточный коридор), для обеспечения подачи газа в объеме до 63 млрд.м³/год" км 834 - км 963.7, км 963.7 - км 978

План границ

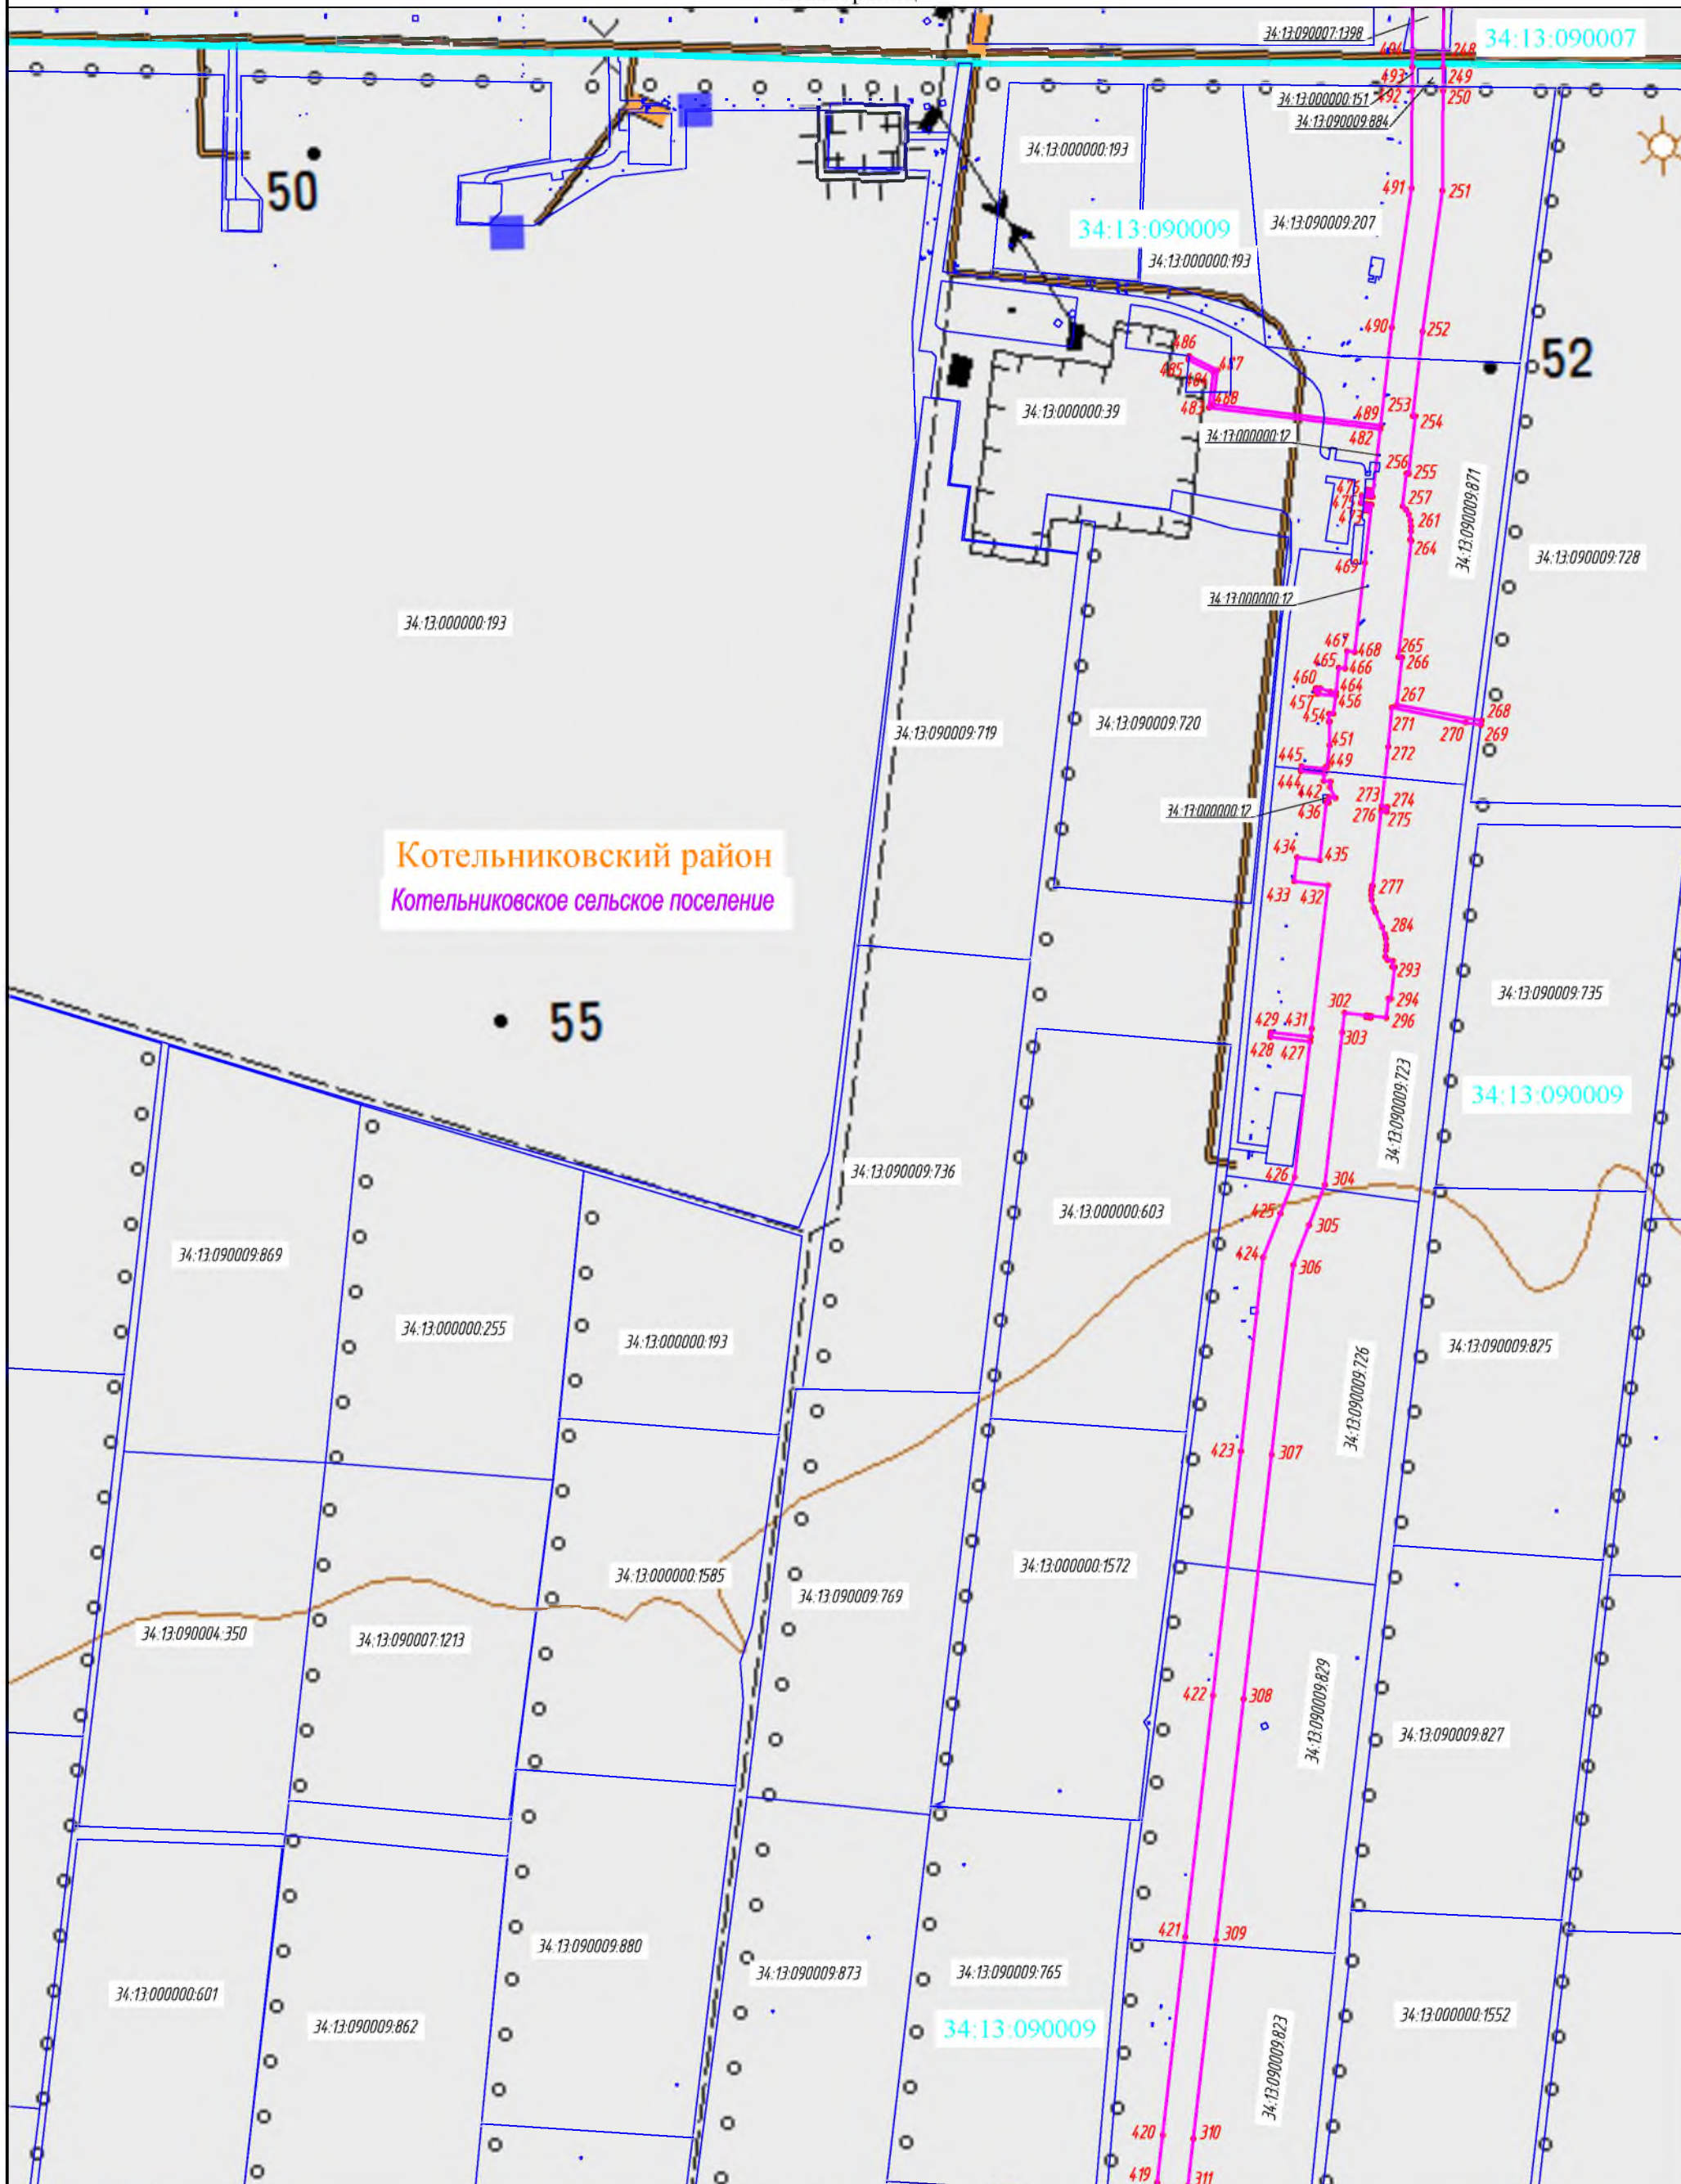

Котельниковский район
Котельниковское сельское поселение

Масштаб 1:10 000




Подпись Арынычев А.В. Дата 11.02.2022
Место для оттиска печати лица, составившего описание местоположения границ

Данный чертеж выпущен с использованием топографических карт масштаба 1:50 000, полученных ООО «Газпром проектирование» в ФГБУ «Центр геодезии, картографии и ИПД» по договору №3728/2019/ДПП от 01.02.2019г.
© Картографическая основа. Росреестр.

ОПИСАНИЕ МЕСТОПОЛОЖЕНИЯ ГРАНИЦ

Публичного сервитута "Расширение ЕСГ для обеспечения подачи газа в газопровод "Южный поток". 2-й этап (Восточный коридор), для обеспечения подачи газа в объеме до 63 млрд.м³/год" км 834 - км 963.7, км 963.7 - км 978

План границ

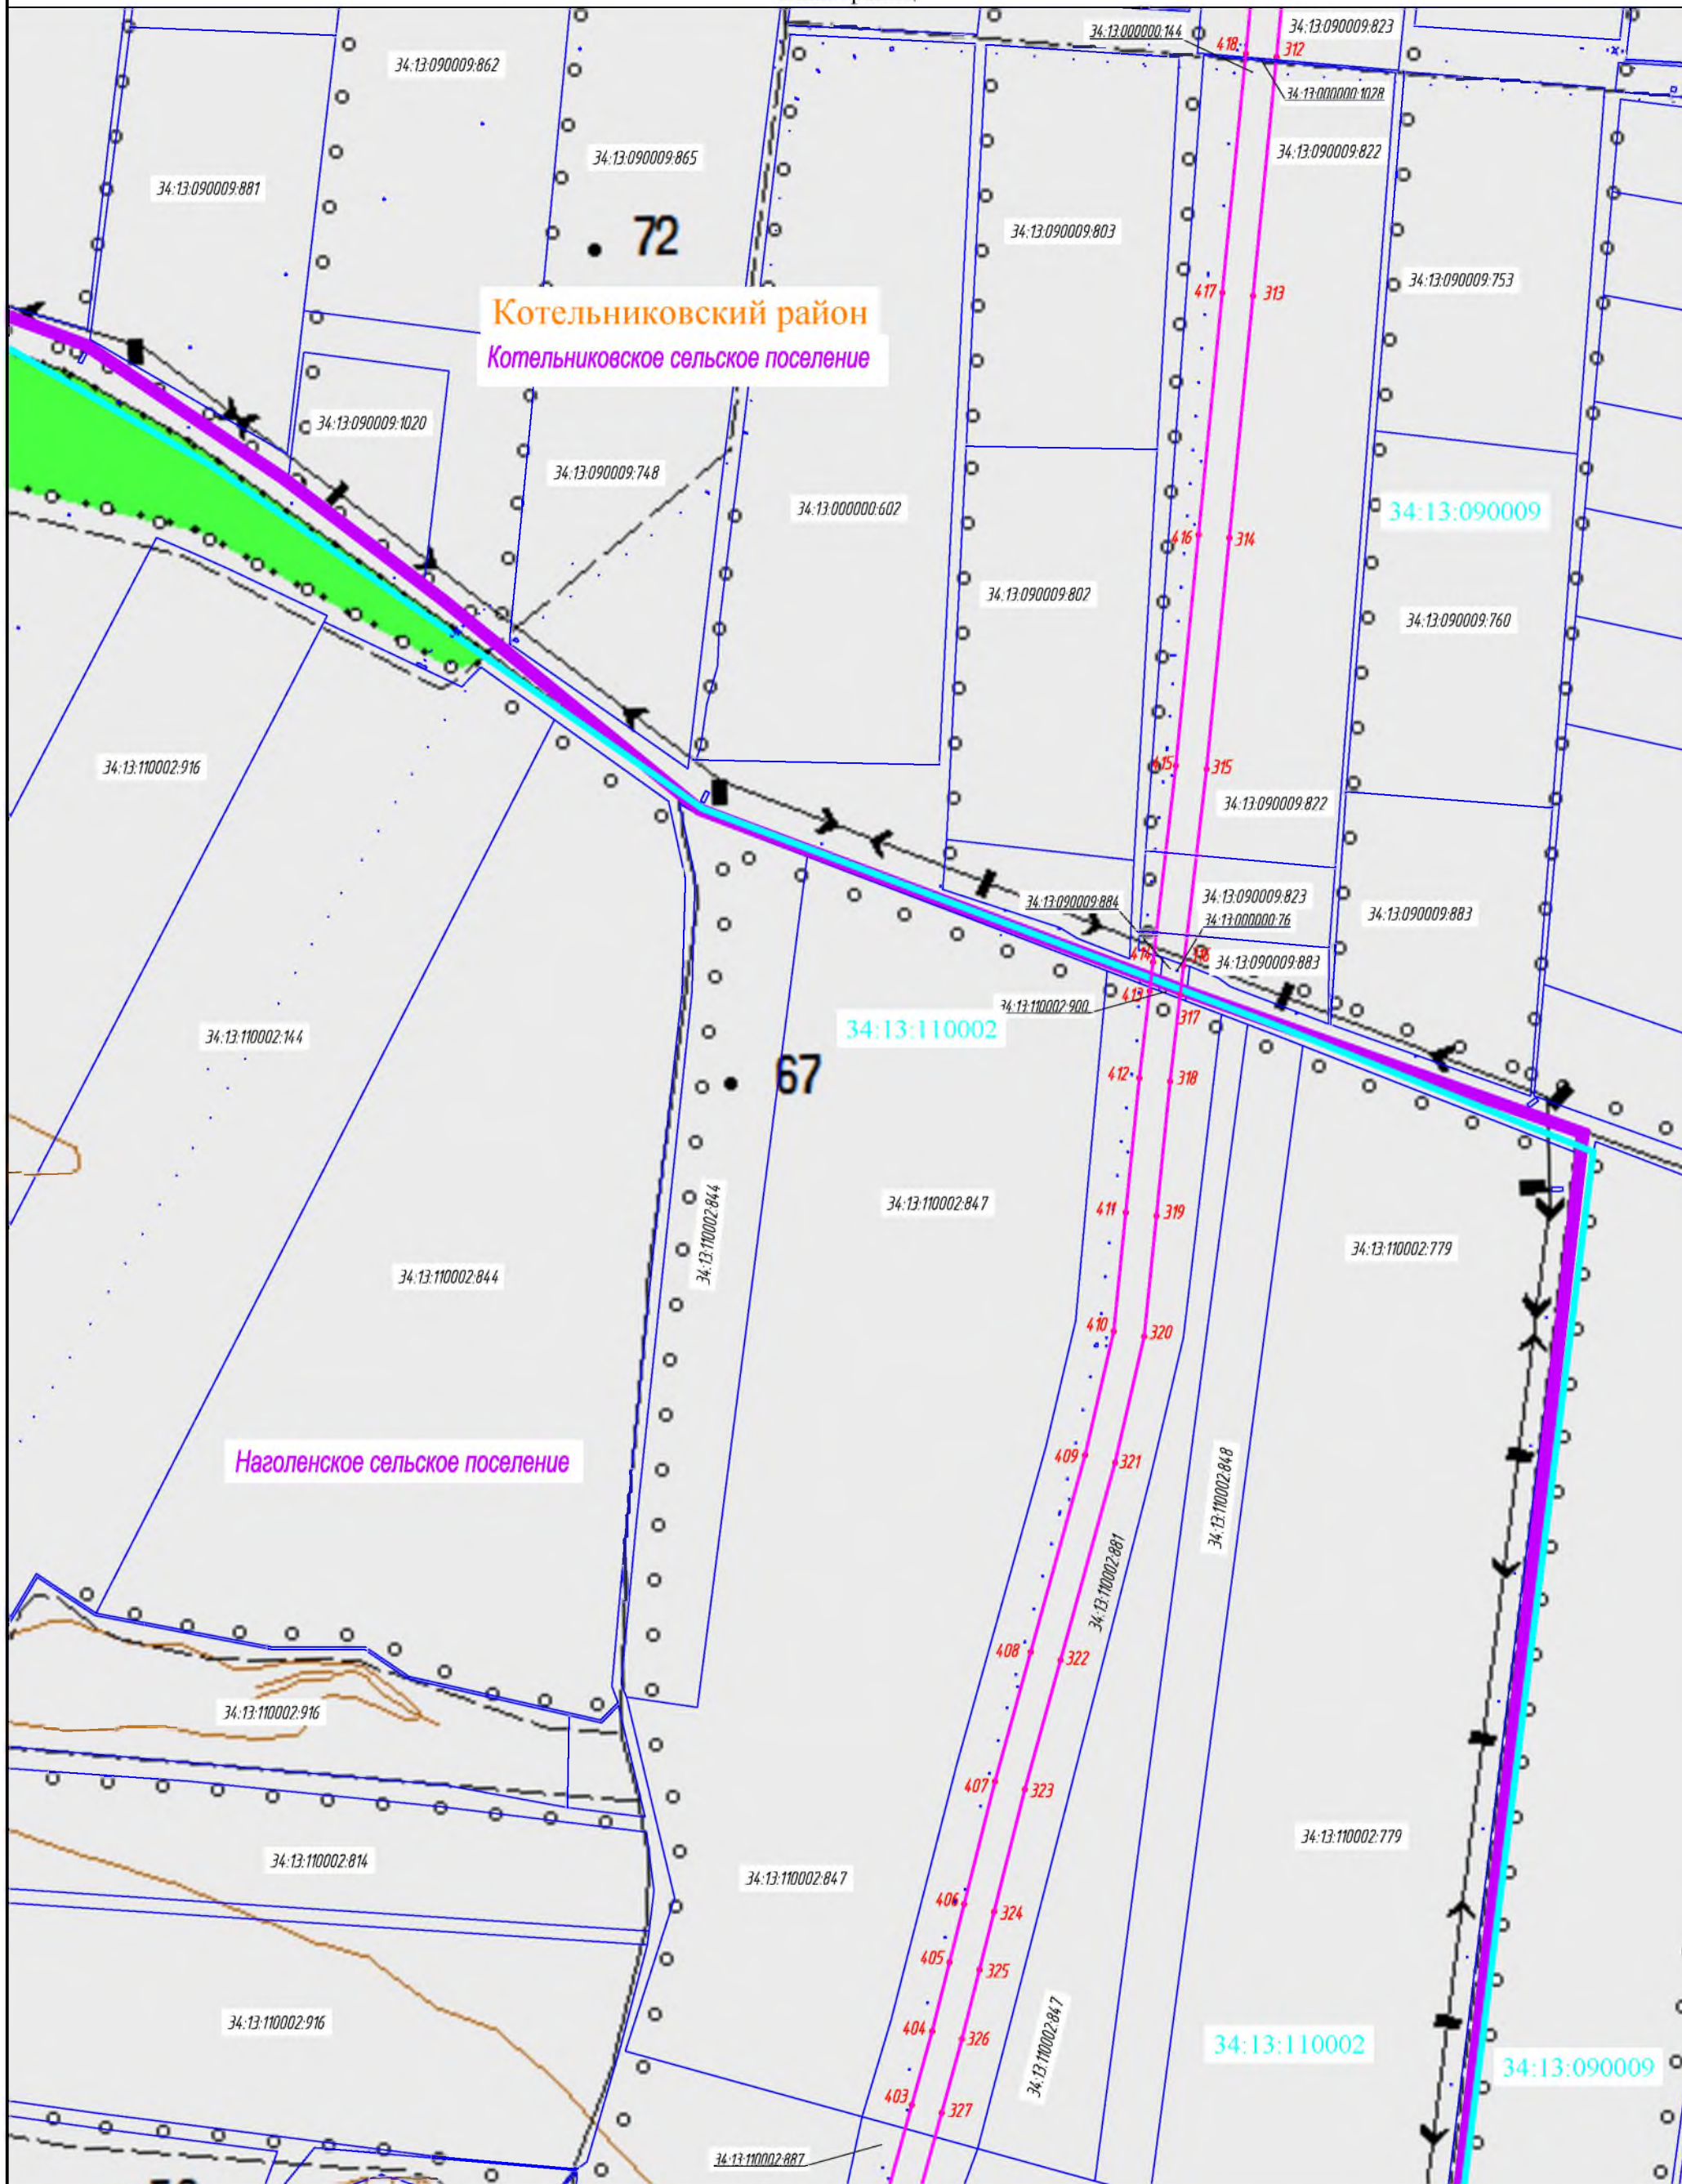

Масштаб 1:10 000

Подпись
Место для оттиска печати лица, составившего описание местоположения границ


Арынычев А.В. Дата 11.02.2022

Данный чертеж выпущен с использованием топографических карт масштаба 1:50 000, полученных ООО «Газпром проектирование» в ФГБУ «Центр геодезии, картографии и ИПД» по договору №3728/2019/ДПП от 01.02.2019г.
© Картографическая основа. Росреестр.

ОПИСАНИЕ МЕСТОПОЛОЖЕНИЯ ГРАНИЦ

Публичного сервитута "Расширение ЕСГ для обеспечения подачи газа в газопровод "Южный поток". 2-й этап (Восточный коридор), для обеспечения подачи газа в объеме до 63 млрд.м³/год" км 834 - км 963.7, км 963.7 - км 978

План границ

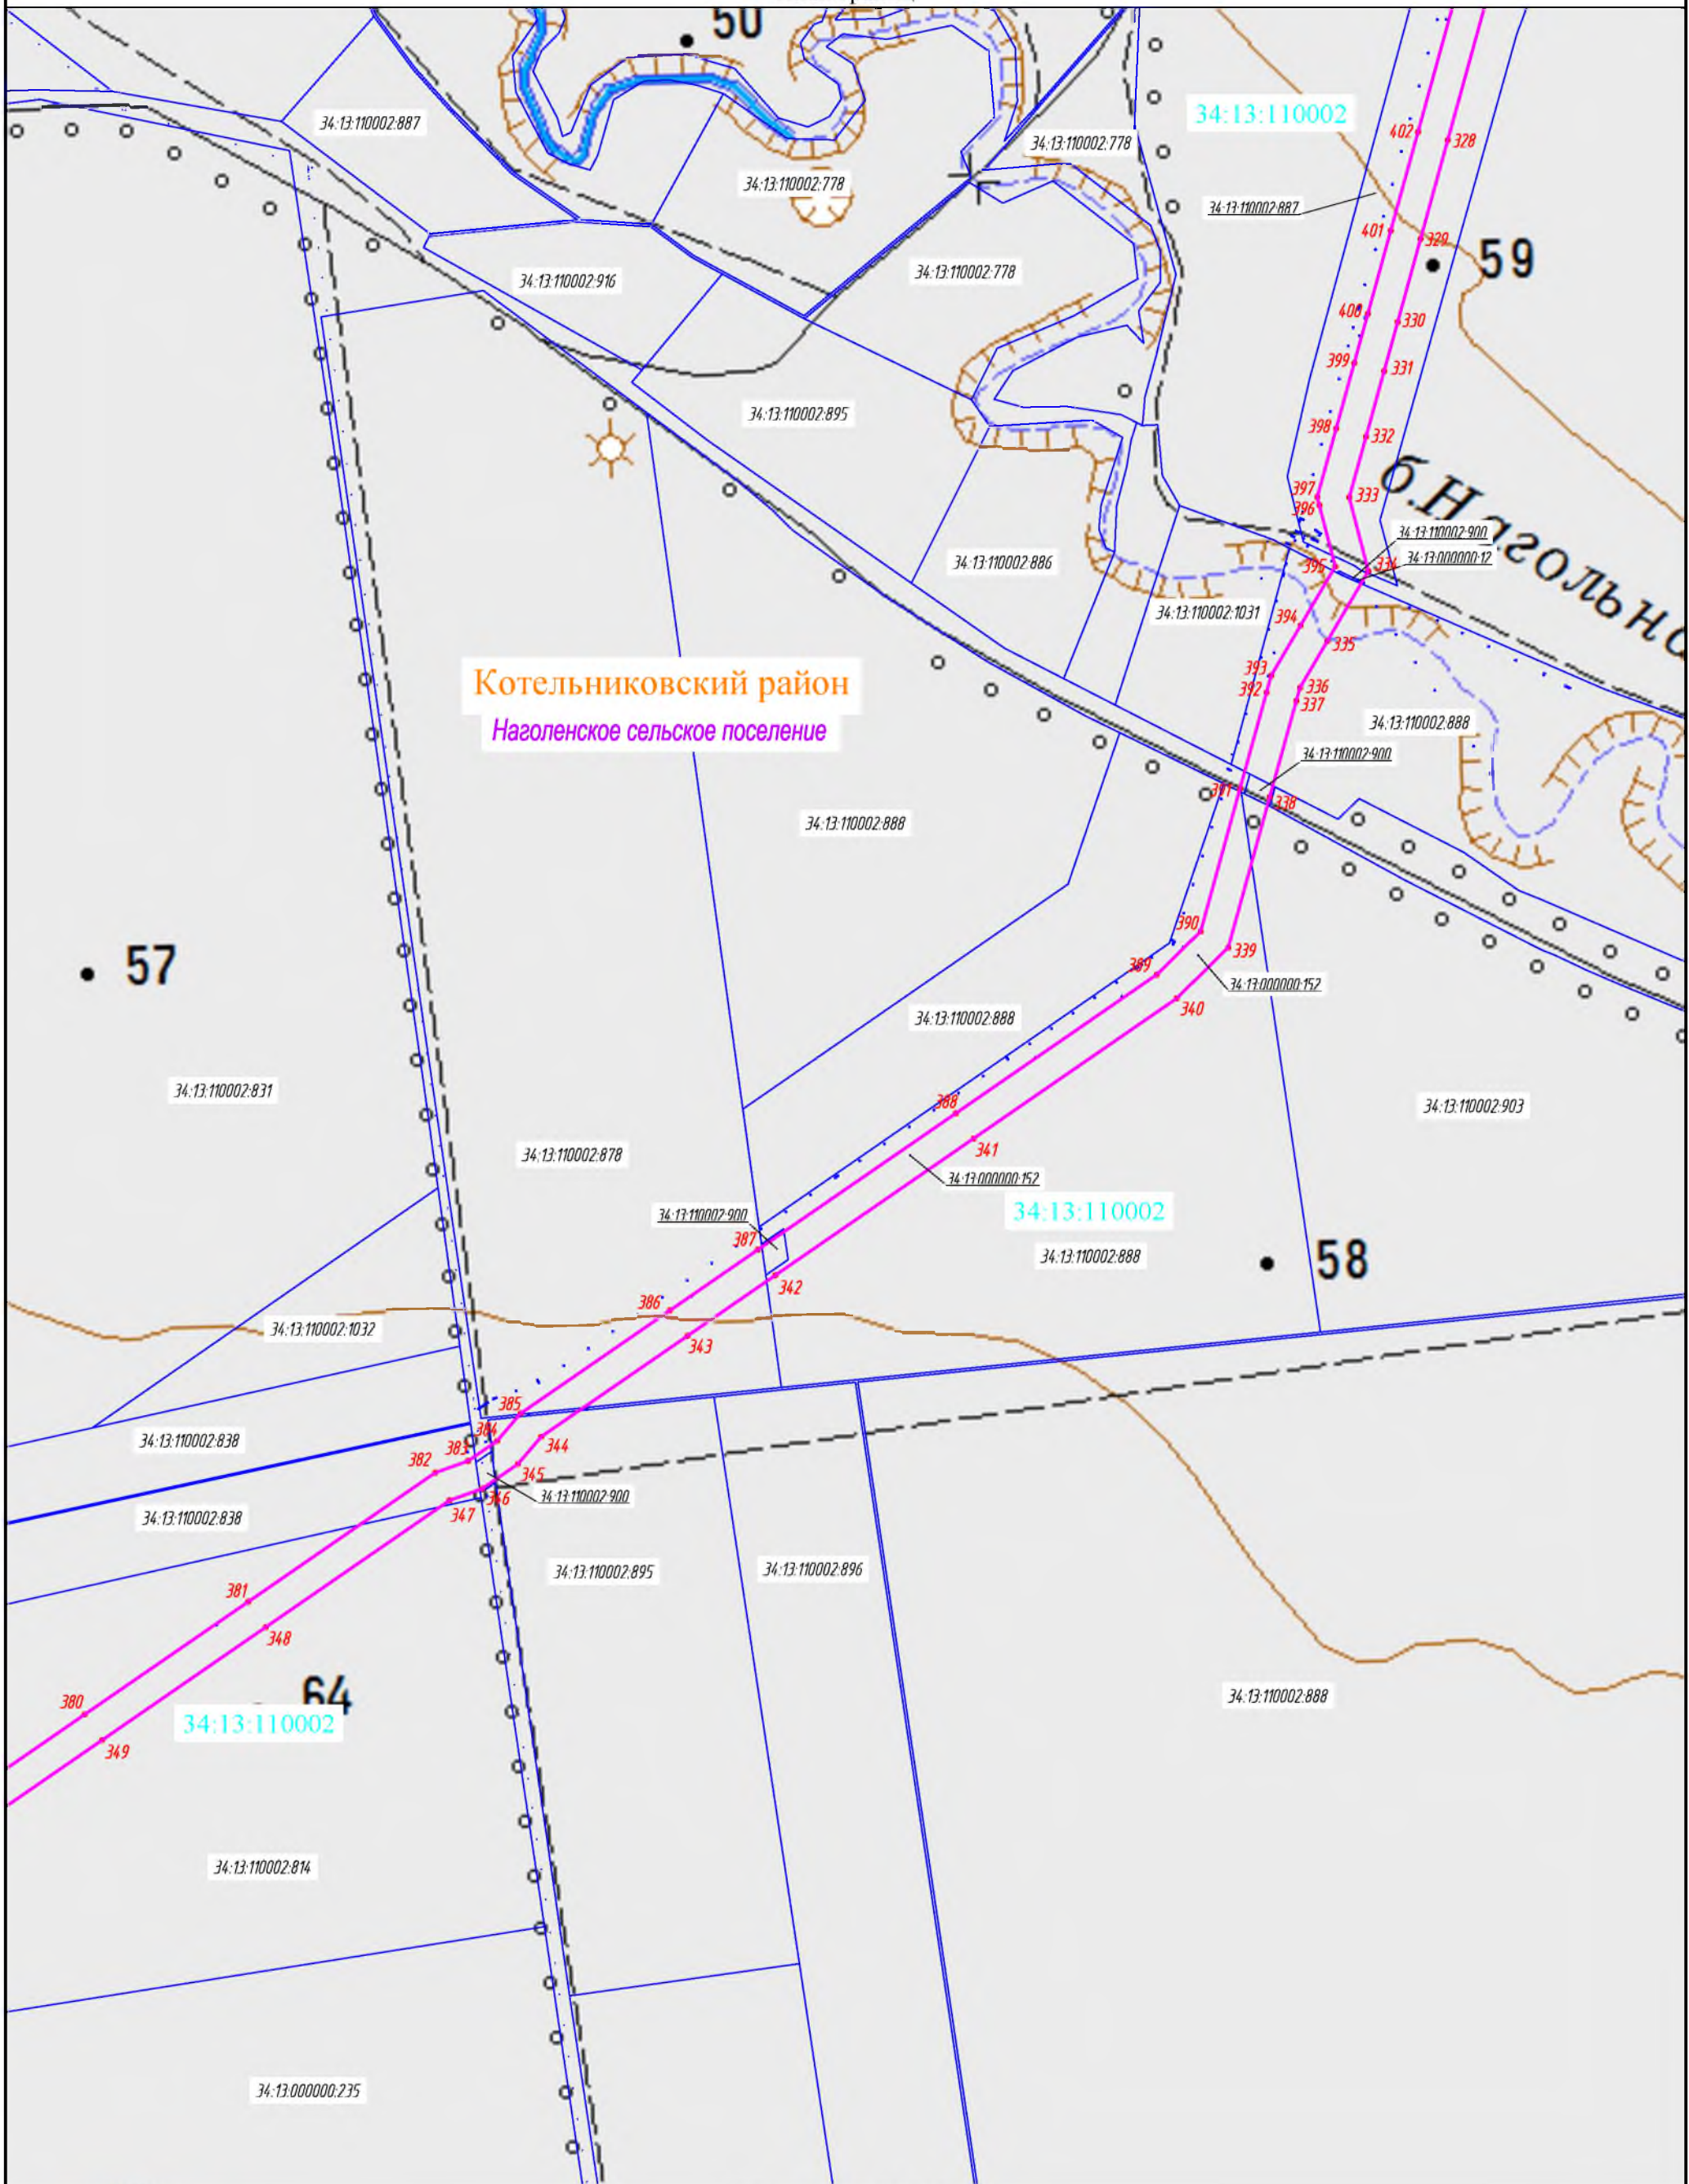

Котельниковский район
Наголенское сельское поселение

Масштаб 1:10 000



 Подпись _____
 Место для оттиска печати лица, составившего описание местоположения границ

Арынычев А.В. Дата 11.02.2022

Данный чертеж выпущен с использованием топографических карт масштаба 1:50 000, полученных ООО «Газпром проектирование» в ФГБУ «Центр геодезии, картографии и ИПД» по договору №3728/2019/ДПП от 01.02.2019г.
 © Картографическая основа. Росреестр.

ОПИСАНИЕ МЕСТОПОЛОЖЕНИЯ ГРАНИЦ
 Публичного сервитута "Расширение ЕСГ для обеспечения подачи газа в газопровод "Южный поток". 2-й этап
 (Восточный коридор), для обеспечения подачи газа в объеме до 63 млрд.м³/год" км 834 - км 963.7, км 963.7 - км 978

План границ

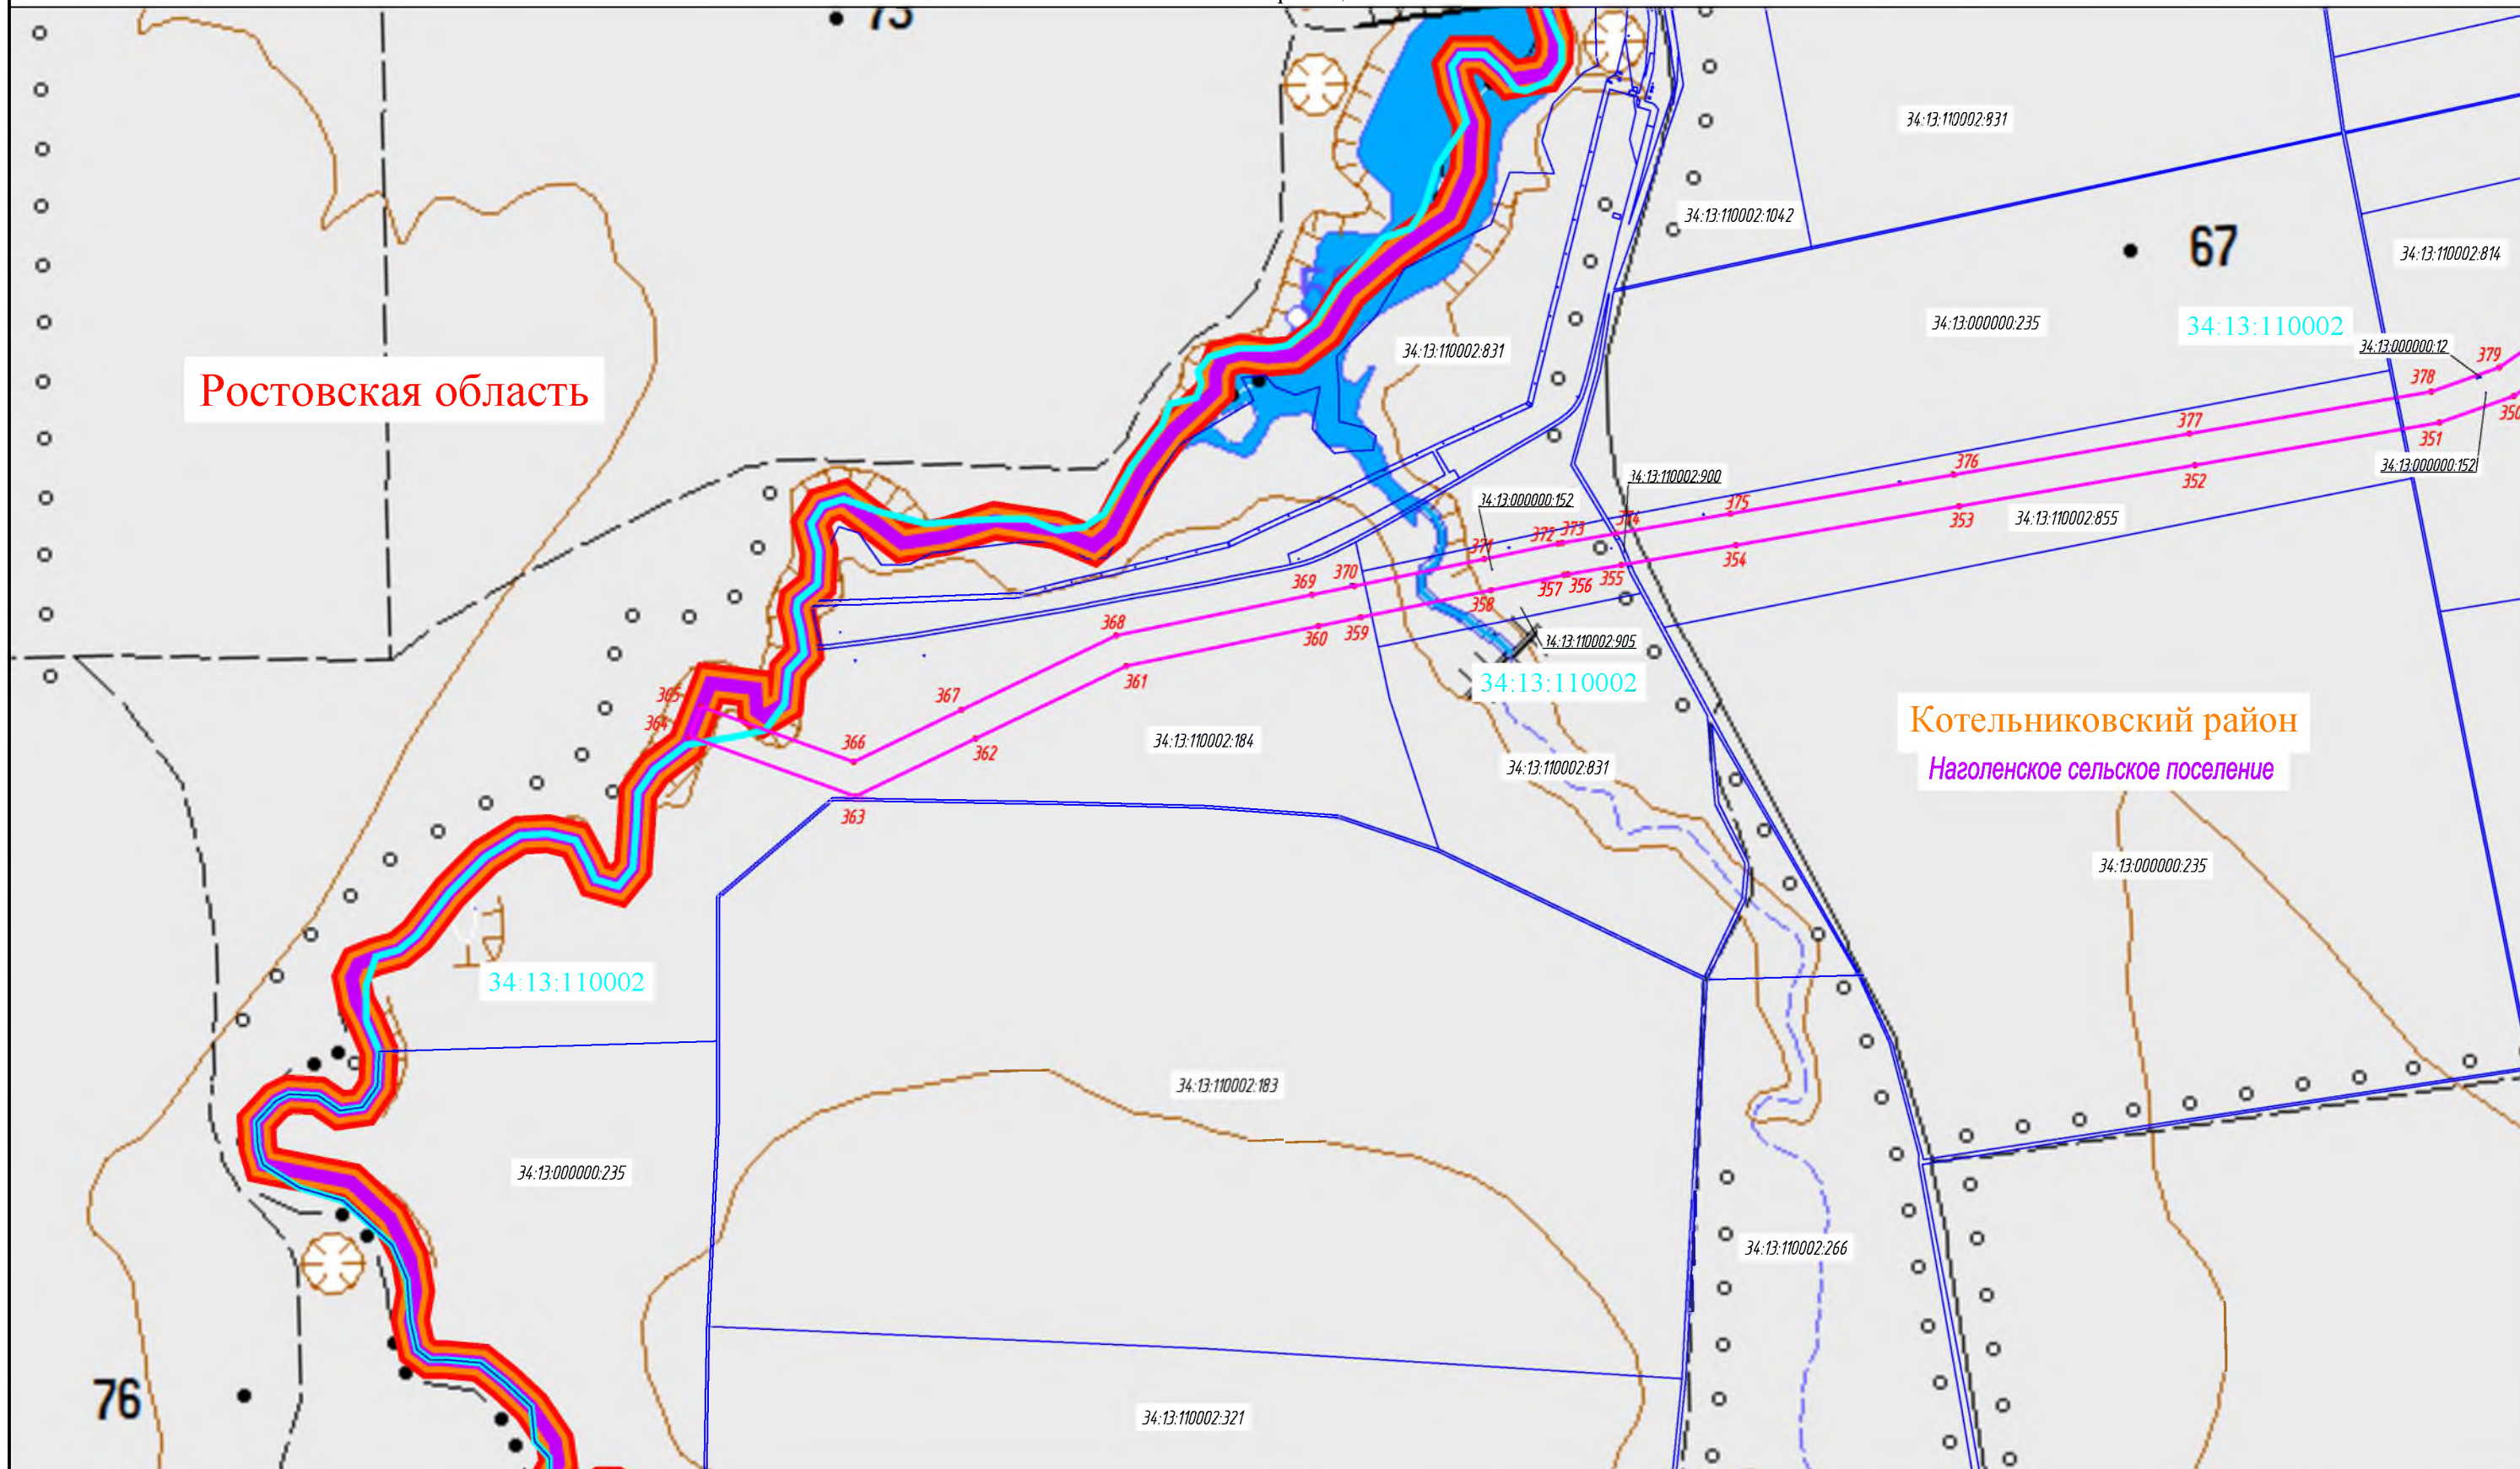

Ростовская область

Котельниковский район
 Наголенское сельское поселение

Масштаб 1:10 000




Подпись Арынычев А.В. Дата 11.02.2022
 Место для оттиска печати лица, составившего
 описание местоположения границ

Данный чертеж выпущен с использованием топографических карт масштаба 1:50 000, полученных ООО «Газпром проектирование» в ФГБУ «Центр геодезии, картографии и ИПД» по договору №3728/2019/ДПП от 01.02.2019г.
 © Картографическая основа. Росреестр.

ОПИСАНИЕ МЕСТОПОЛОЖЕНИЯ ГРАНИЦ
Публичного сервитута "Расширение ЕСГ для обеспечения подачи газа в газопровод "Южный поток". 2-й этап
(Восточный коридор), для обеспечения подачи газа в объеме до 63 млрд.м³/год" км 834 - км 963.7, км 963.7 - км 978

План границ

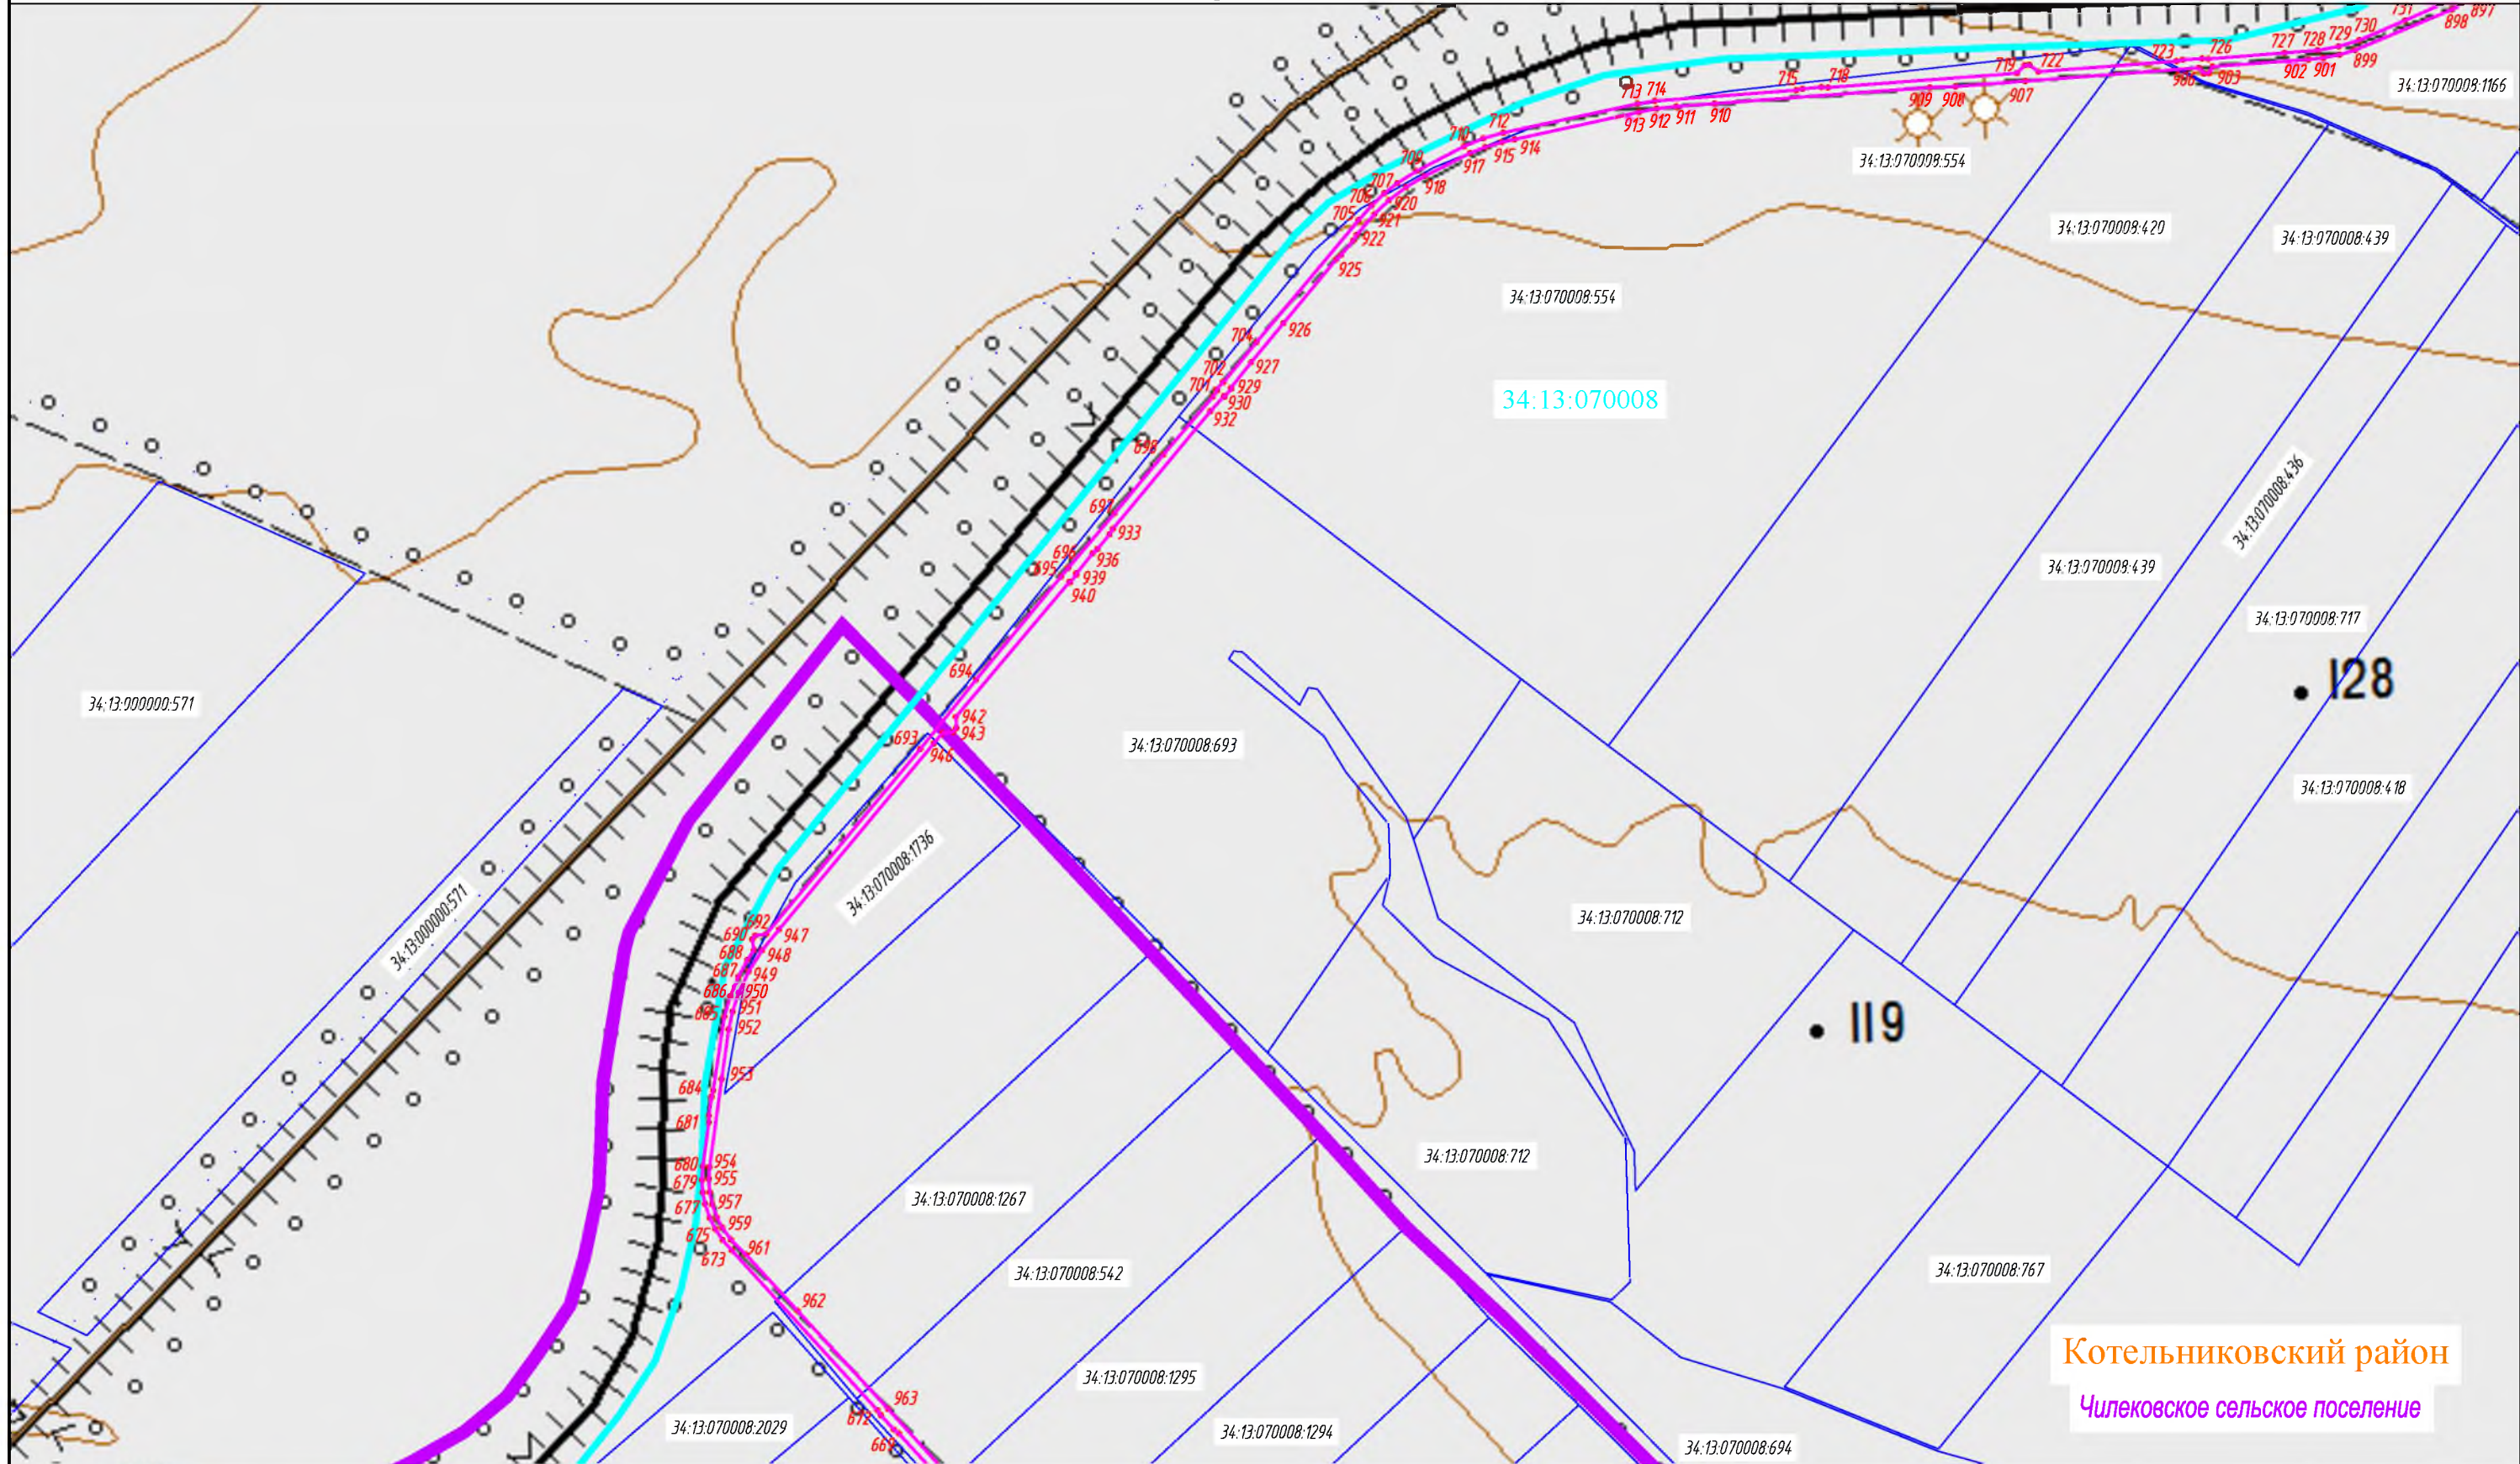

Масштаб 1:10 000




Подпись Арынычев А.В. Дата 11.02.2022
Место для оттиска печати лица, составившего
описание местоположения границ

Данный чертеж выпущен с использованием топографических карт масштаба 1:50 000, полученных ООО «Газпром проектирование» в ФГБУ «Центр геодезии, картографии и ИПД» по договору №3728/2019/ДПП от 01.02.2019г.
© Картографическая основа. Росреестр.

ОПИСАНИЕ МЕСТОПОЛОЖЕНИЯ ГРАНИЦ

Публичного сервитута "Расширение ЕСГ для обеспечения подачи газа в газопровод "Южный поток". 2-й этап (Восточный коридор), для обеспечения подачи газа в объеме до 63 млрд.м³/год" км 834 - км 963.7, км 963.7 - км 978

План границ

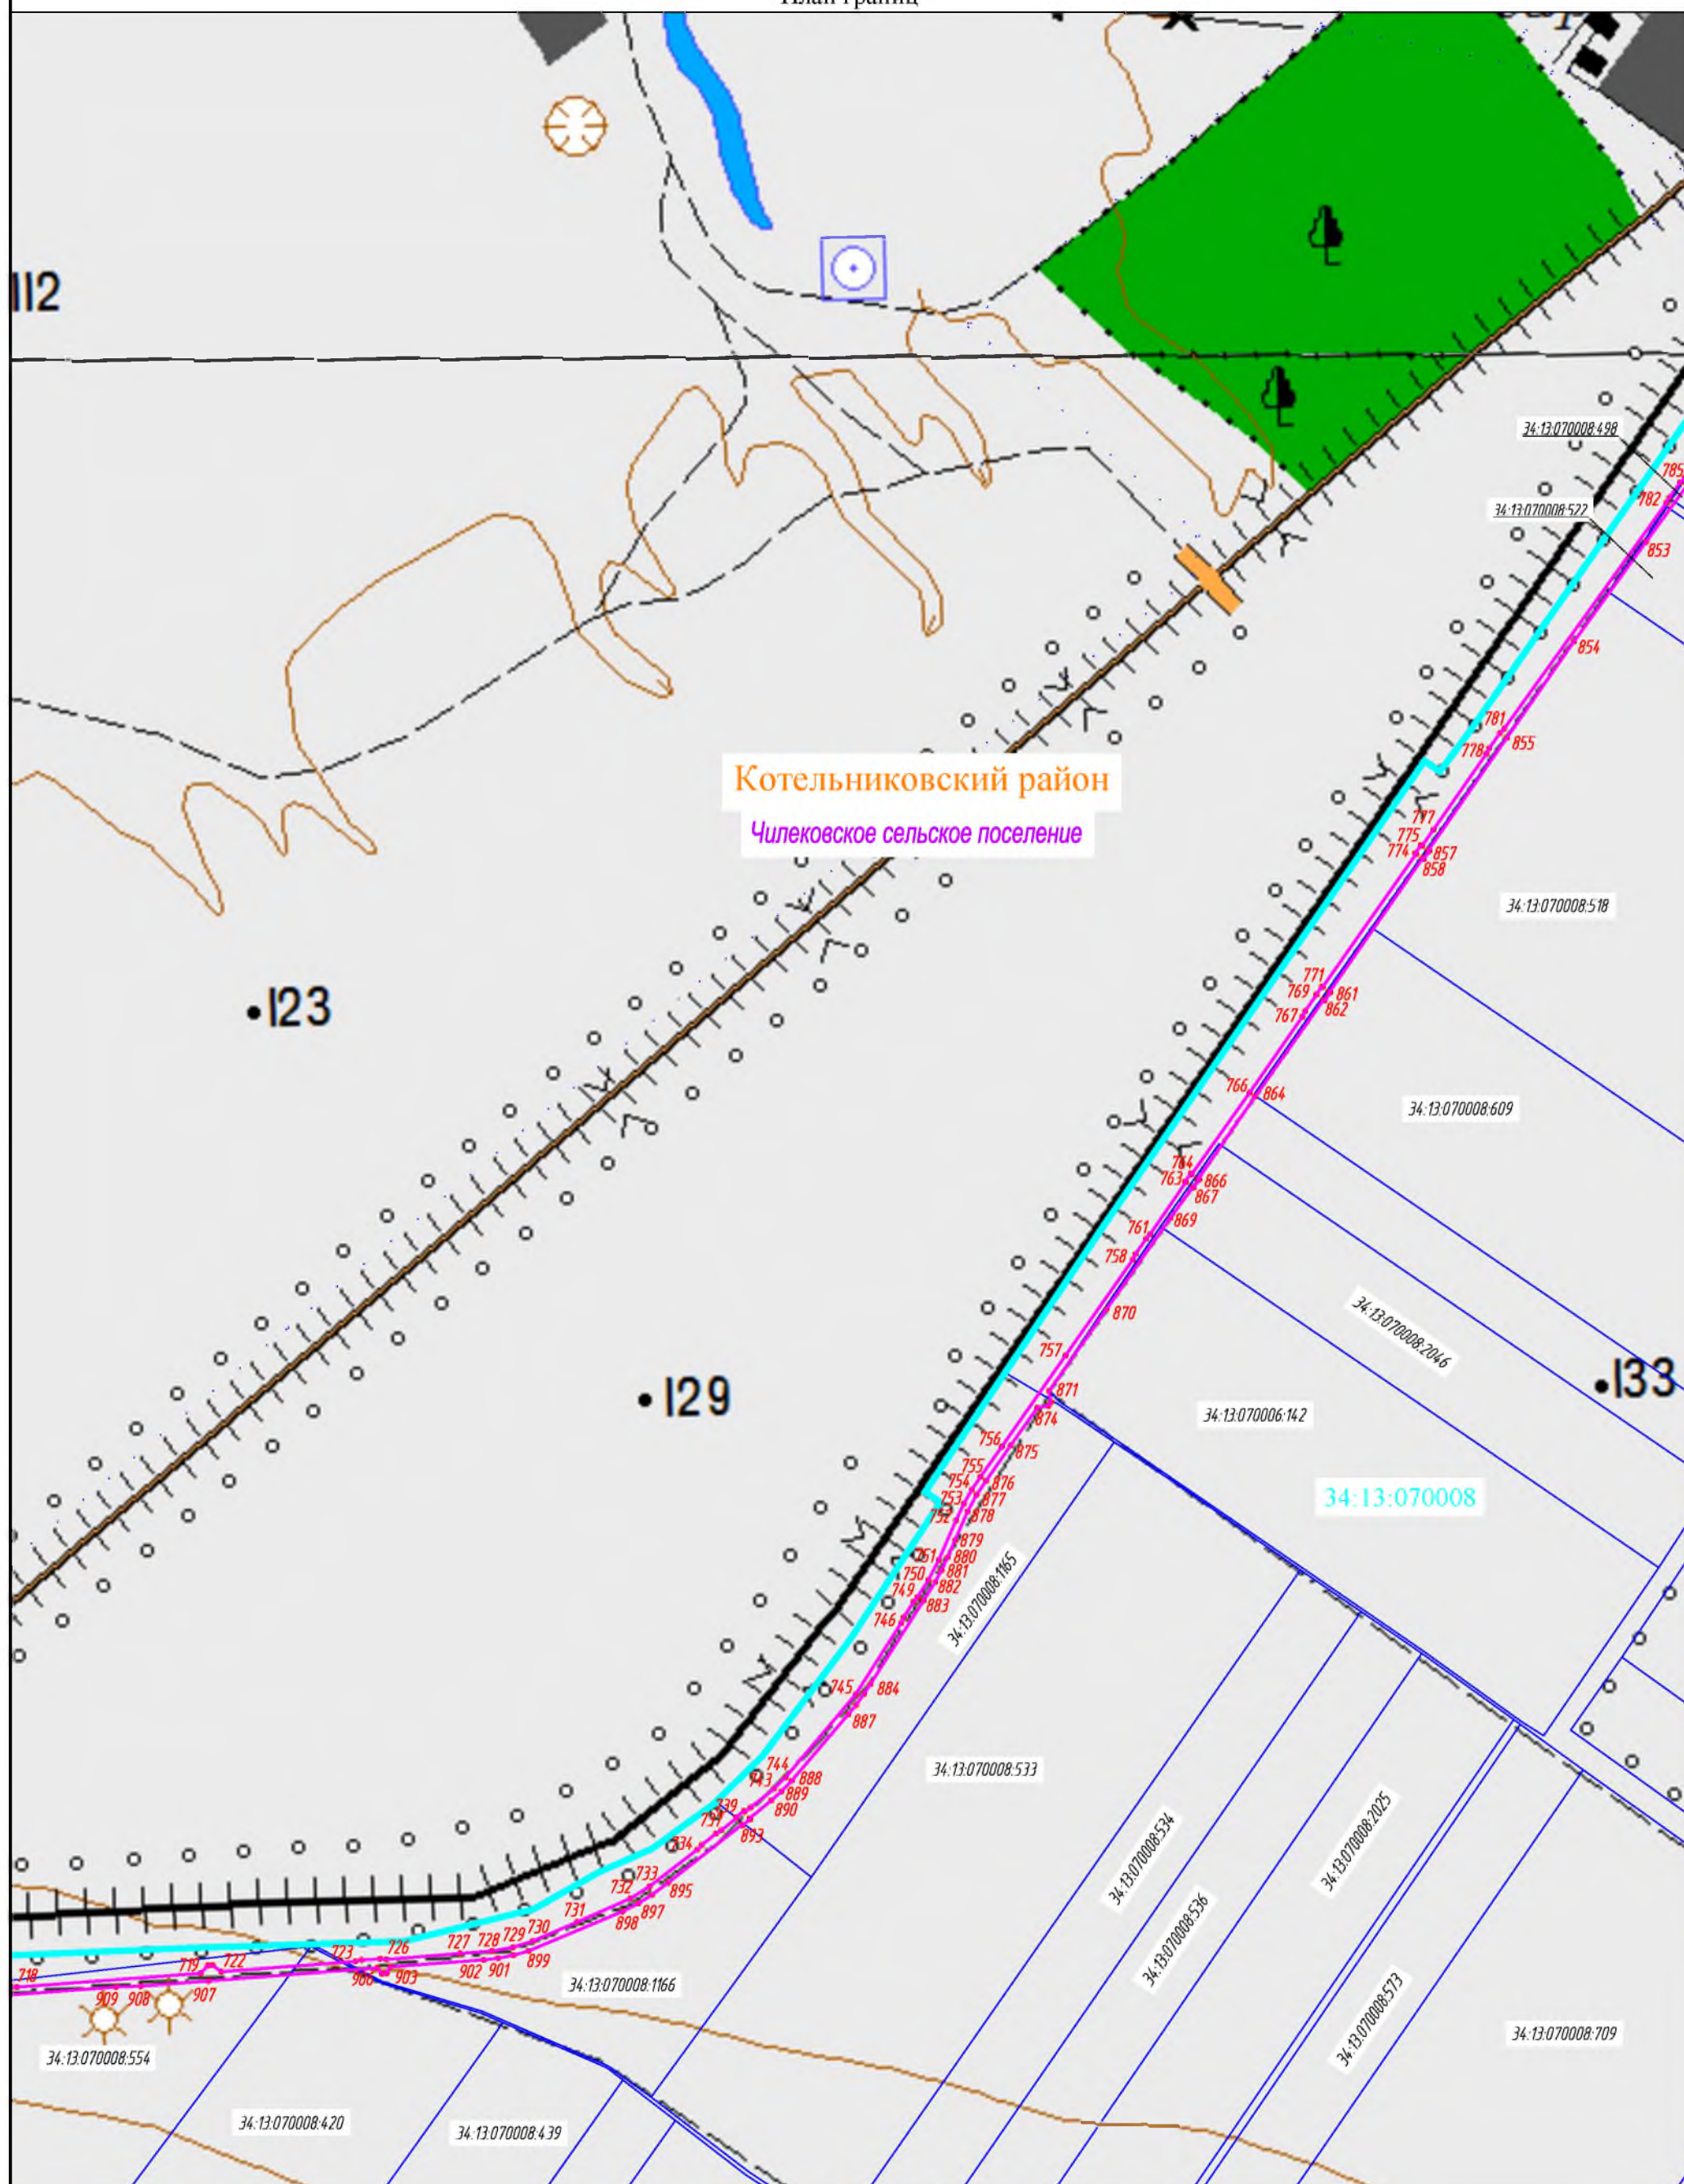

Котельниковский район
Чилековское сельское поселение

Масштаб 1:10 000

Подпись
Место для оттиска печати лица, составившего описание местоположения границ

Арынычев А.В. Дата 11.02.2022

Данный чертеж выпущен с использованием топографических карт масштаба 1:50 000, полученных ООО «Газпром проектирование» в ФГБУ «Центр геодезии, картографии и ИПД» по договору №3728/2019/ДПП от 01.02.2019г.
© Картографическая основа. Росреестр.