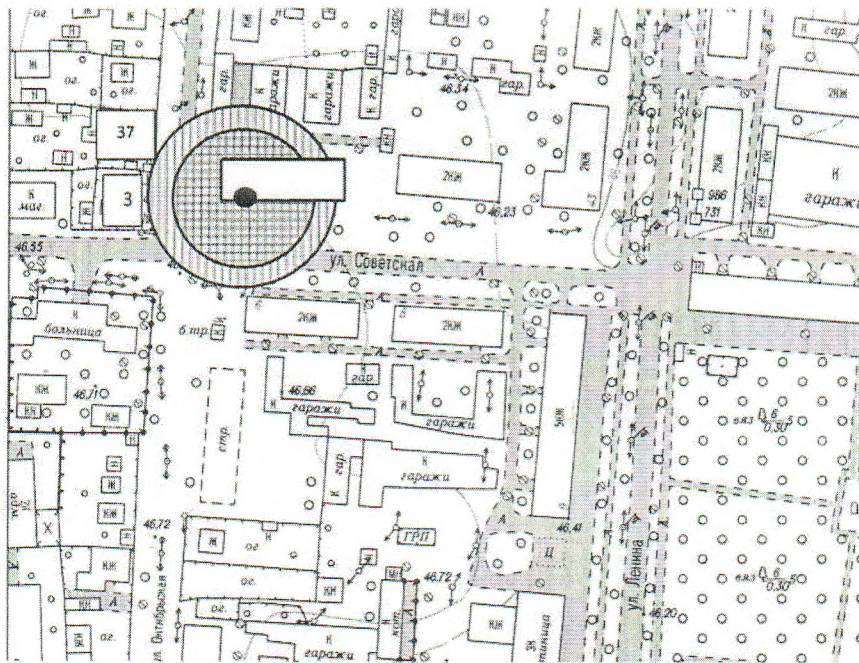


68

УТВЕРЖДЕНА
постановлением администрации
Котельниковского муниципального
района Волгоградской области
от 20.12.2018 г. № 803


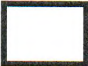


СХЕМА

границ территории, прилегающей к нежилому встроенному помещению
ИП Синельщиков В.В. на которой не допускается розничная продажа
алкогольной продукции, расположенной по адресу: Волгоградская область,
Котельниковский район, г. Котельниково, ул. Советская, 5.



Масштаб 1:2000

Условные обозначения

-  Вст. Помещение ИП Синельщиков В.В.
-  Обособленная территория
-  прилегающая территория на расстоянии 20м
-  прилегающая территория на расстоянии 26м

● Точка входа на обособленную территорию