


УТВЕРЖДЕНА
постановлением администрации
Котельниковского муниципального
района Волгоградской области
от 20.12.2018 г. № 803

СХЕМА

Границ территории, прилегающей к муниципальному бюджетному учреждению
«Казачья воля», расположенному по адресу: Волгоградская область,
Котельниковский район, г. Котельниково, пер. Восточный, 11.

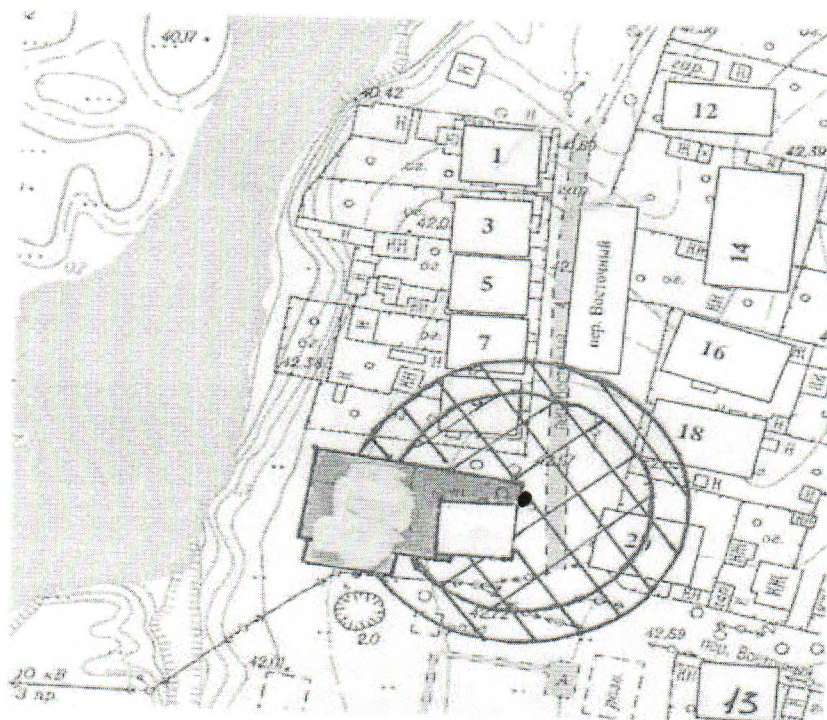

Масштаб
1:4000

УСЛОВНЫЕ ОБОЗНАЧЕНИЯ

● Точка входа на обособленную территорию




прилегающая территория на расстоянии 50м



Граница обособленной территории



прилегающая территория на расстоянии 65м

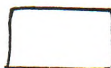

Здание